

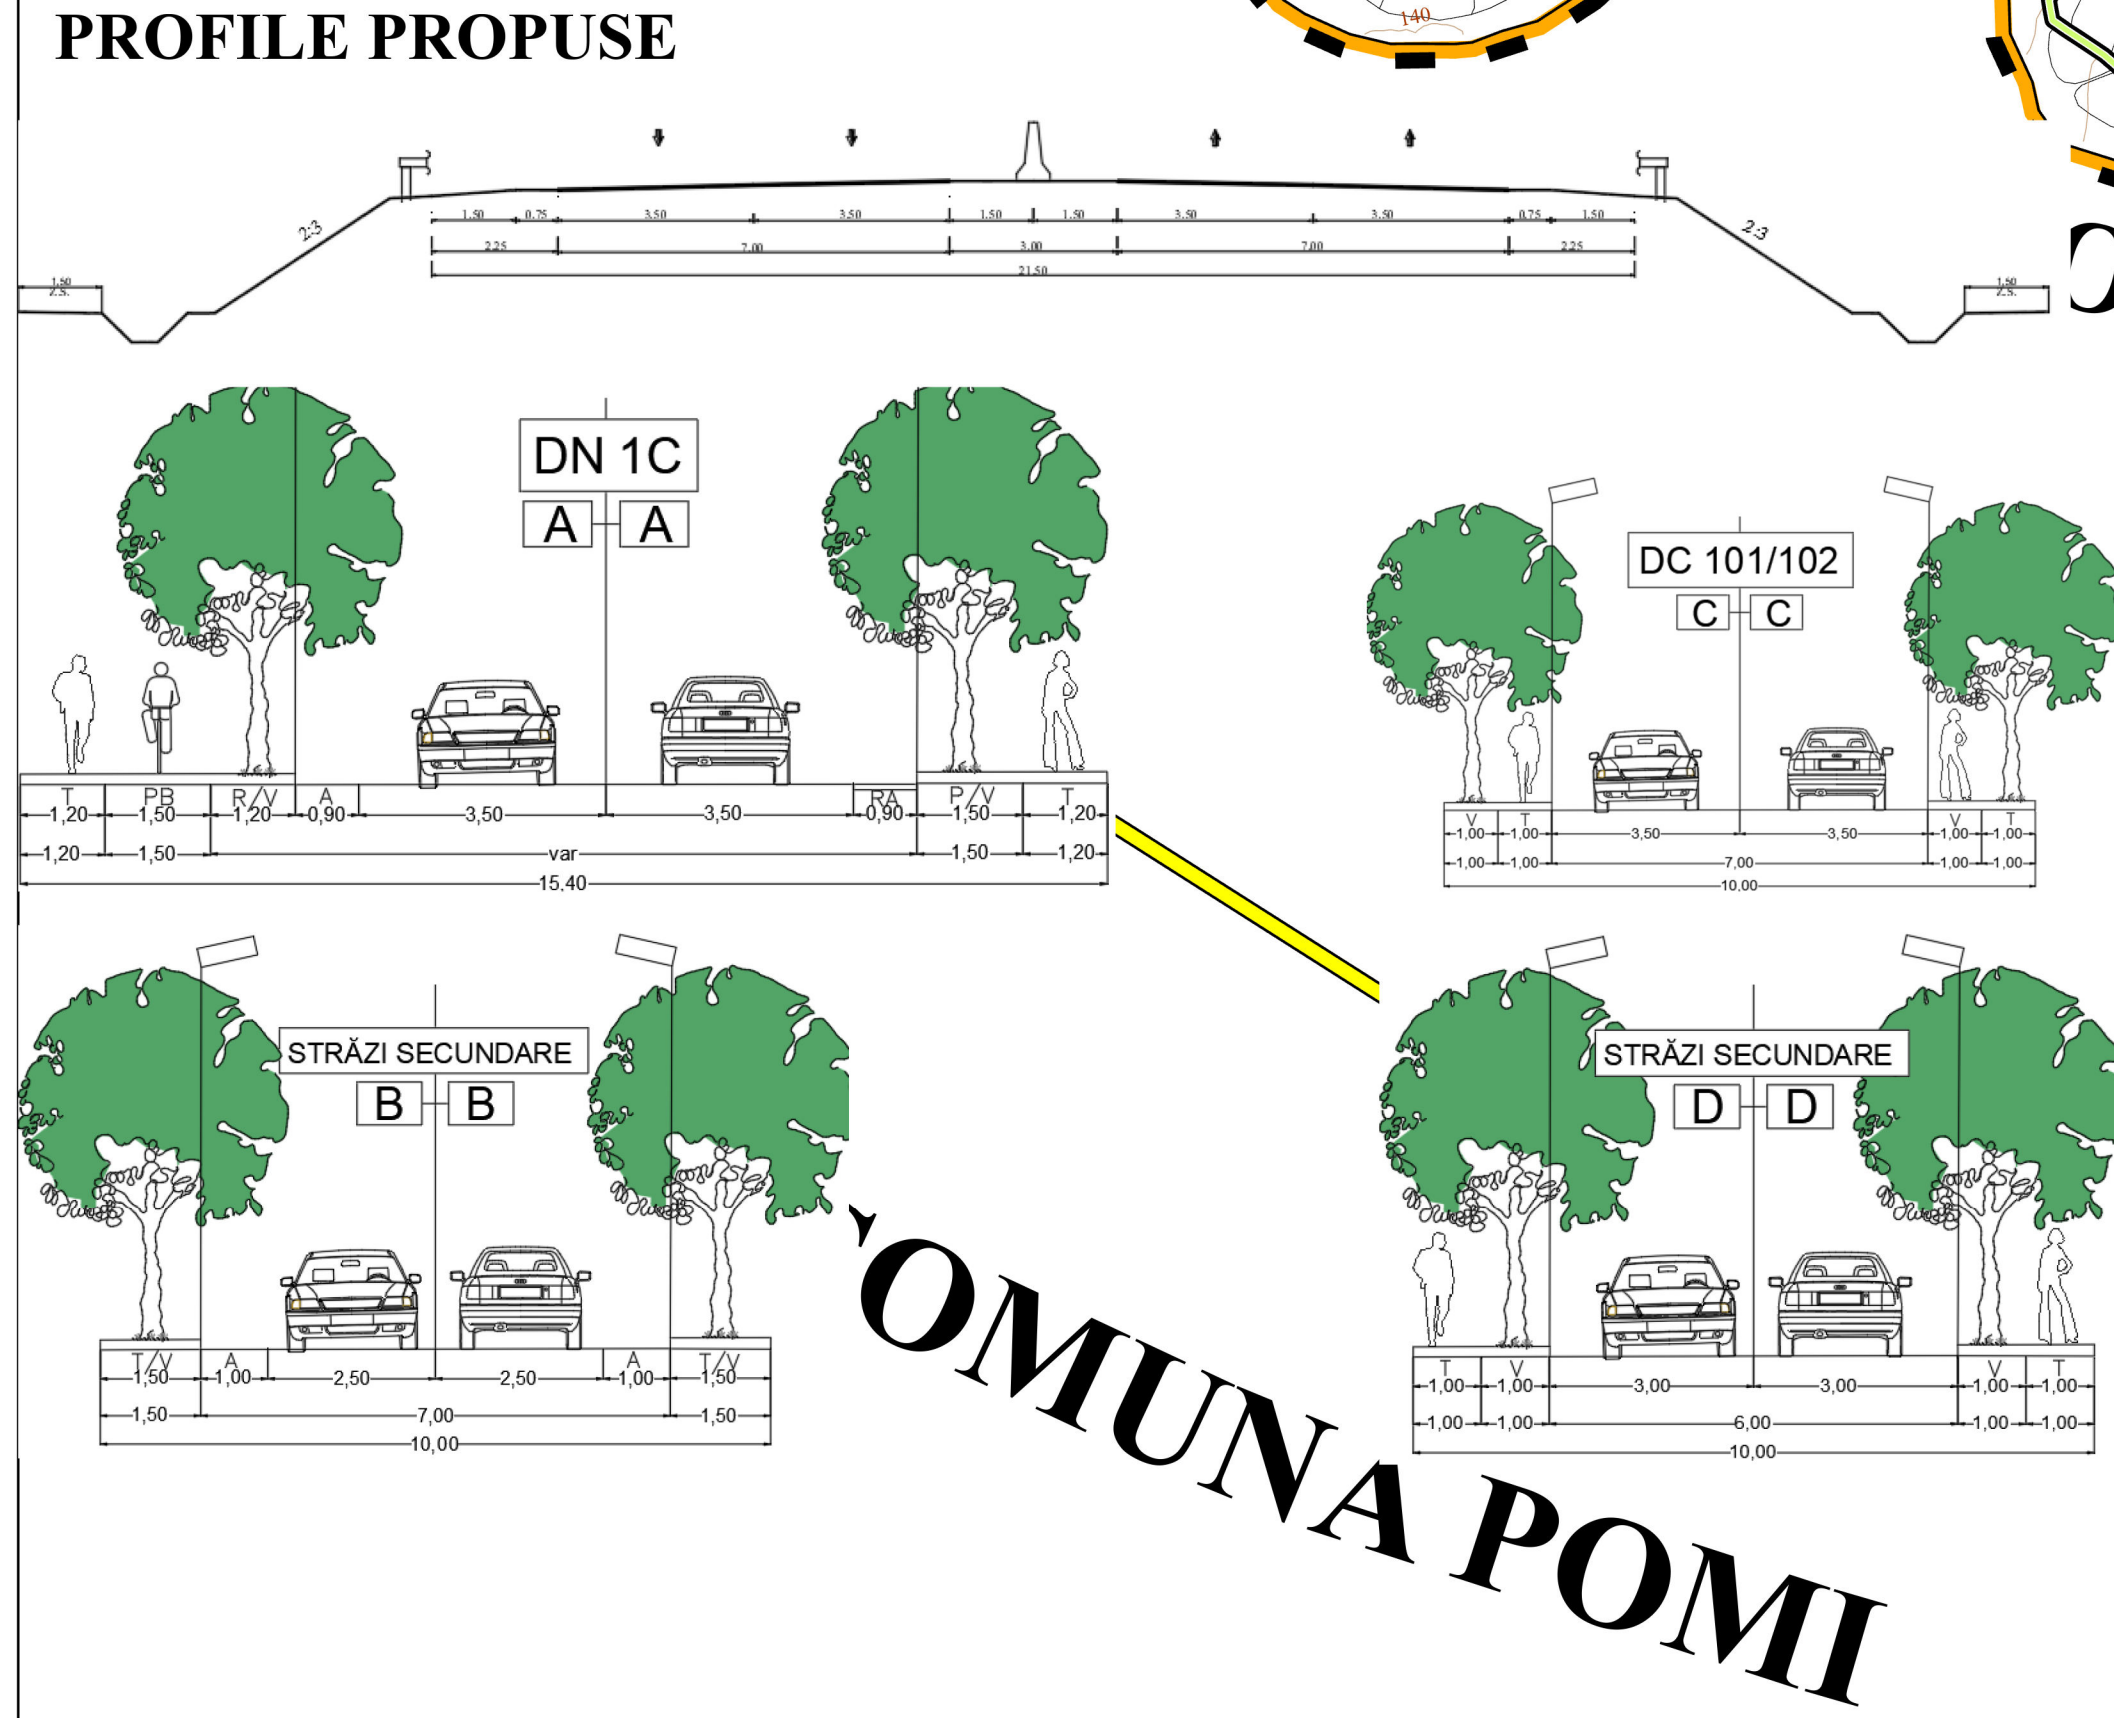


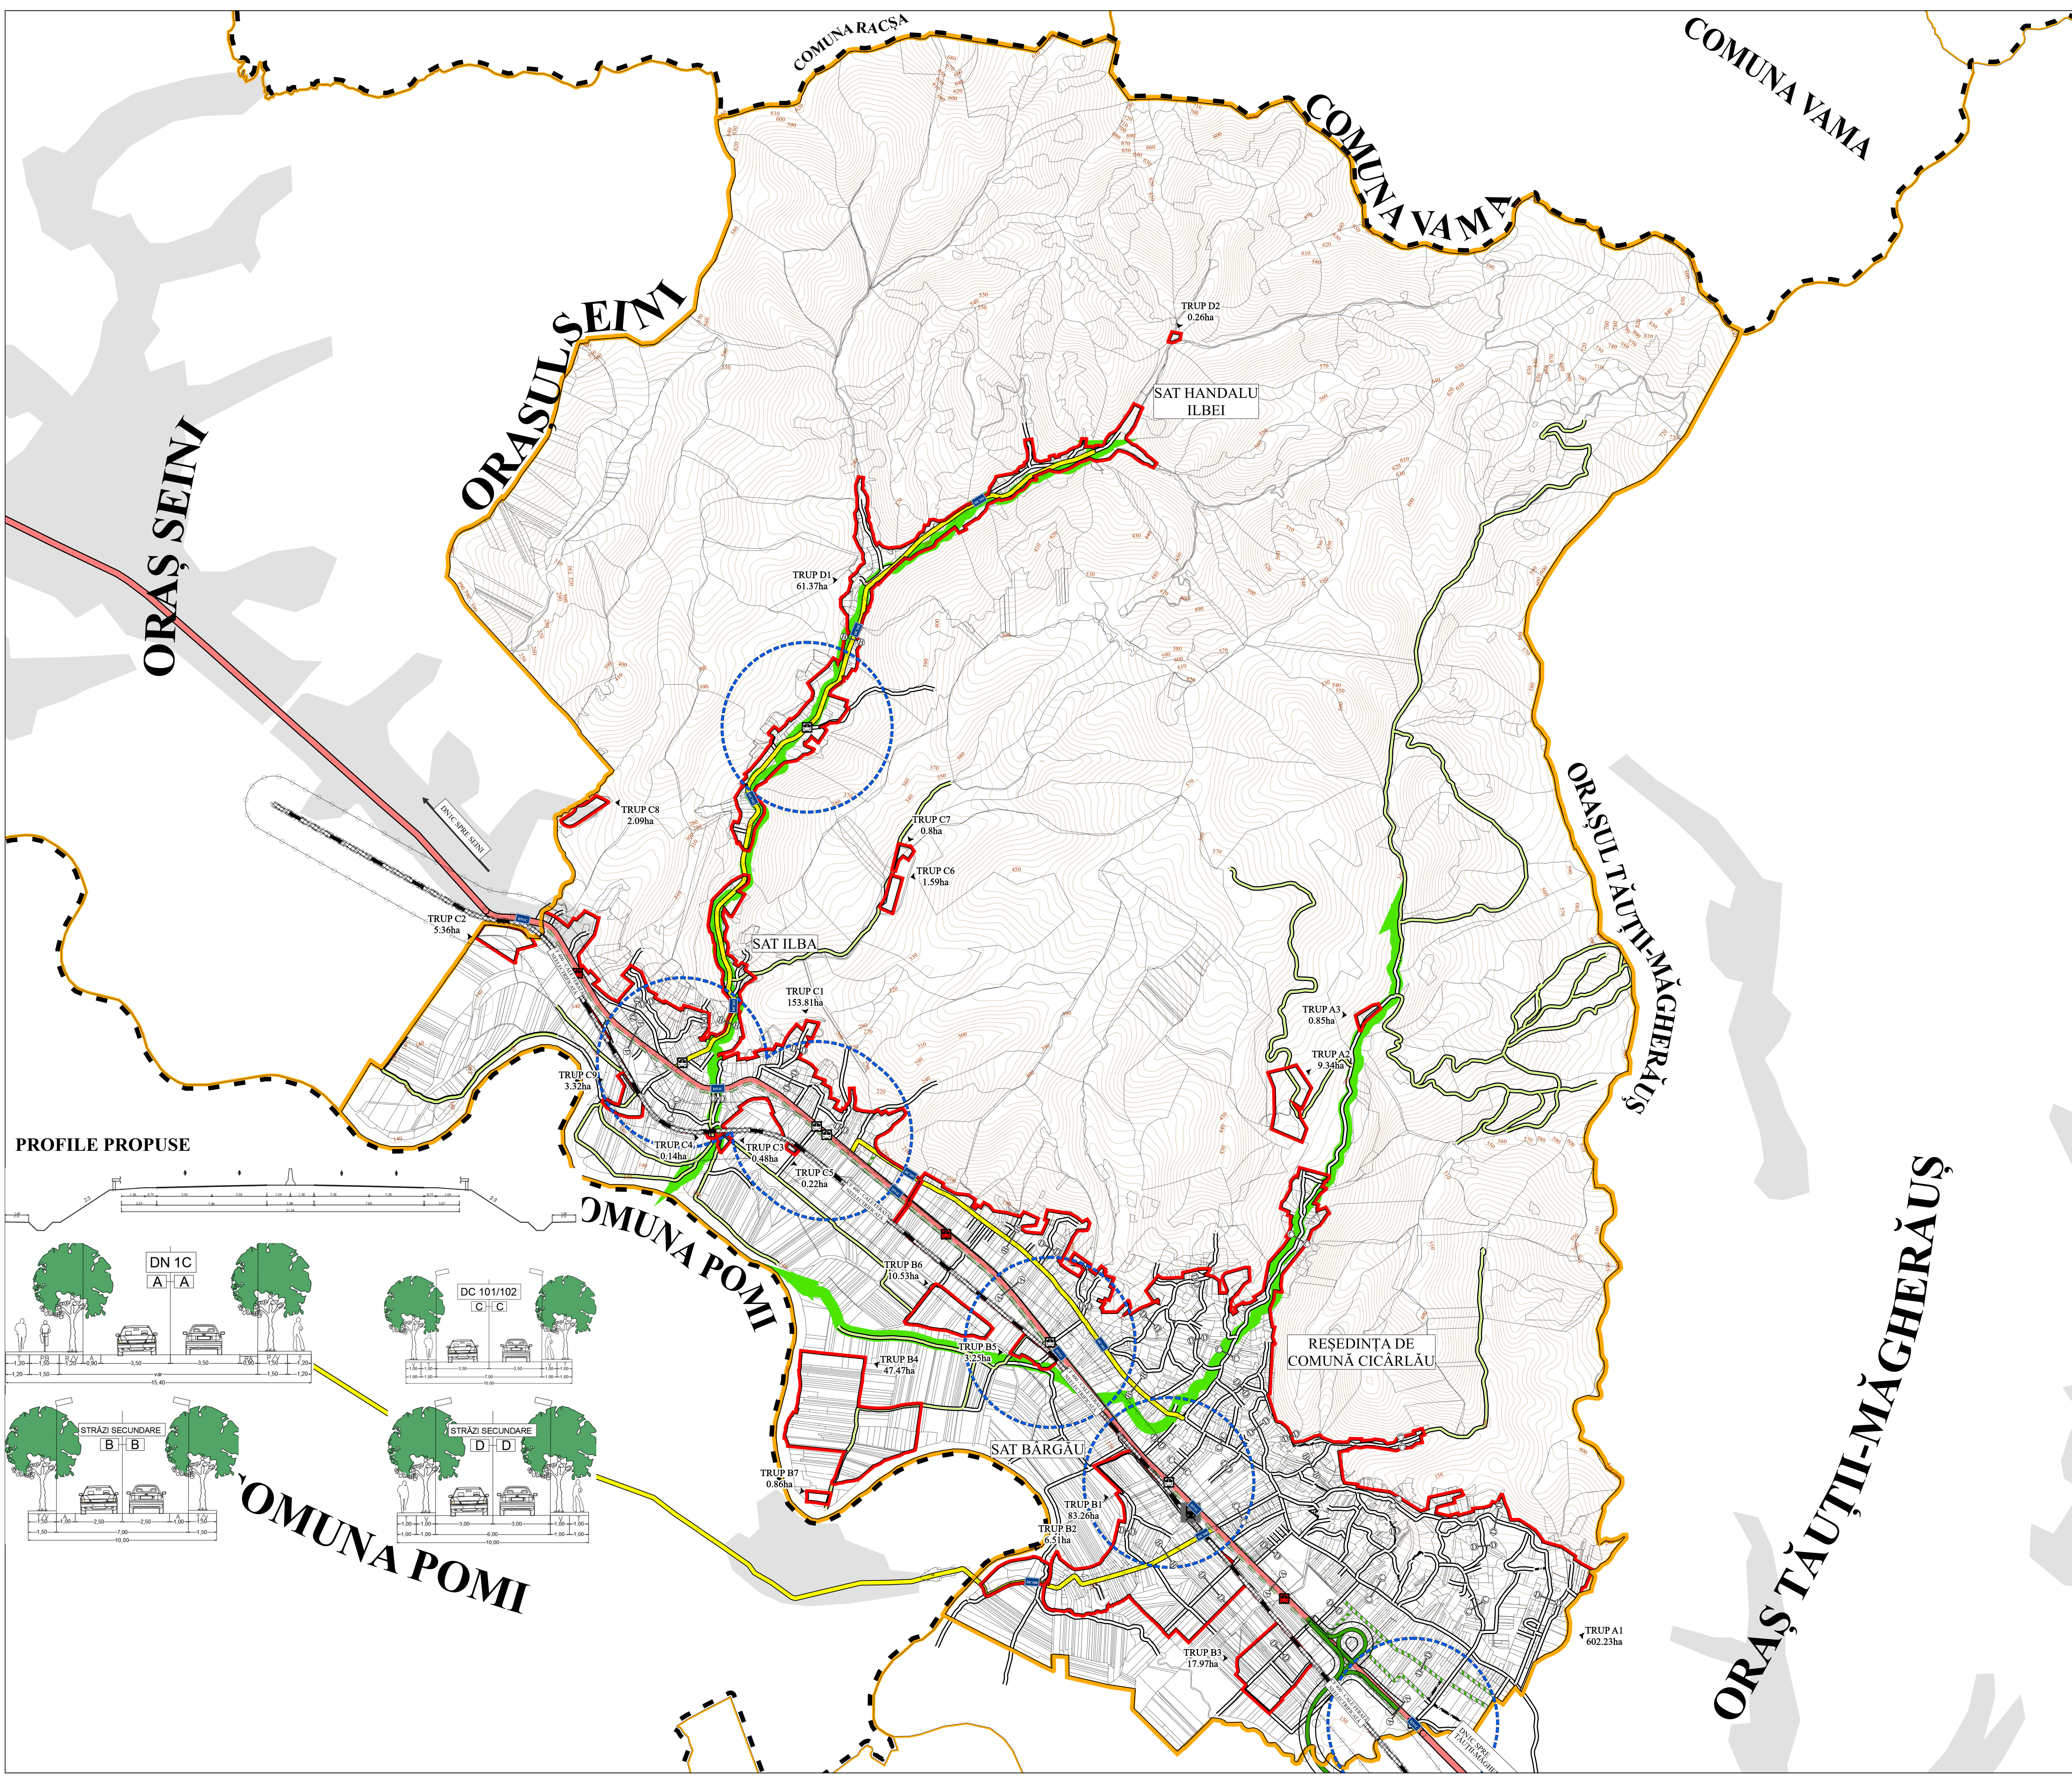

PLANUL URBANISTIC GENERAL
COMUNA CĂCĂRLĂU
REȚEA MAJORĂ DE
TRANSPORT PUBLIC ȘI
MOBILITATE

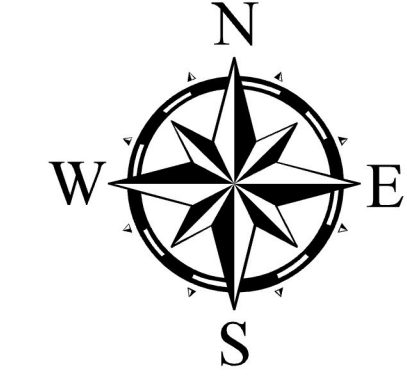

- LIMITE**
- LIMITĂ JUDEȚ
 - LIMITĂ UAT
 - LIMITĂ INTRAVILAN PROPUȘ
 - PARCELĂ
- CIRCULAȚIA RUTIERĂ**
- DRUM EXPRES - VARIANTĂ OCOLITOARE BAIA-MARE
 - STRĂZI
 - DRUM COMUNAL
 - DRUM NAȚIONAL
 - DRUMURI DE EXPLOATARE / FORESTIERE
 - STRĂZI PROPUSE
 - DRUMURI COLECTOARE PROPUSE
- CIRCULAȚIA FERROVIARĂ**
- GARĂ CFR
 - LINIE CALE FERATĂ
- CIRCULAȚIA VELO**
- TRASEU PISTĂ DE BICICLETE PROPUȘ
- TRANSPORT ÎN COMUN**
- STAȚIE TRANSPORT ÎN COMUN
 - STĂȚIE TRANSPORT ÎN COMUN - 500m
- ZONE DE PROTECȚIE ALE INFRASTRUCTURII**
- ZONĂ DE PROTECȚIE DRUM COMUNAL (18 m din ax)
 - ZONĂ DE PROTECȚIE DRUM NAȚIONAL (22 m din ax)
 - ZONĂ DE PROTECȚIE CALE FERATĂ (200 m din ax)
 - ZONĂ DE SIGURANȚĂ CALE FERATĂ (20 m din ax)
- TRASEE TURISTICE**
- TRASEU ECO-TURISTIC PROPUȘ
- ALTELE**
- CURBE DE NIVEL

 PROIECTANT GENERAL S.C. AEDILIS PROIECT S.R.L. BAIA MARE				 DIPOZITIE REGISTRATA LA OFICIUL REGISTRARILOR BENEFICIAR: COMUNA CĂCĂRLĂU PROIECT NR. AUT. PROJ. 094/2021	
COORDONATOR PROIECT ING. FLORIN-DAN CICĂRLĂU SCALA 1:10.000				PLAN URBANISTIC GENERAL	
DESINEZ ING. MIRCEA ȘTEFAN DATA 2021				REȚEA MAJORĂ DE CIRCULAȚIE TRANSPORT PUBLIC ȘI MOBILITATE COMUNA CĂCĂRLĂU FĂZĂ P.L.G. PLANȘA 1/10	