
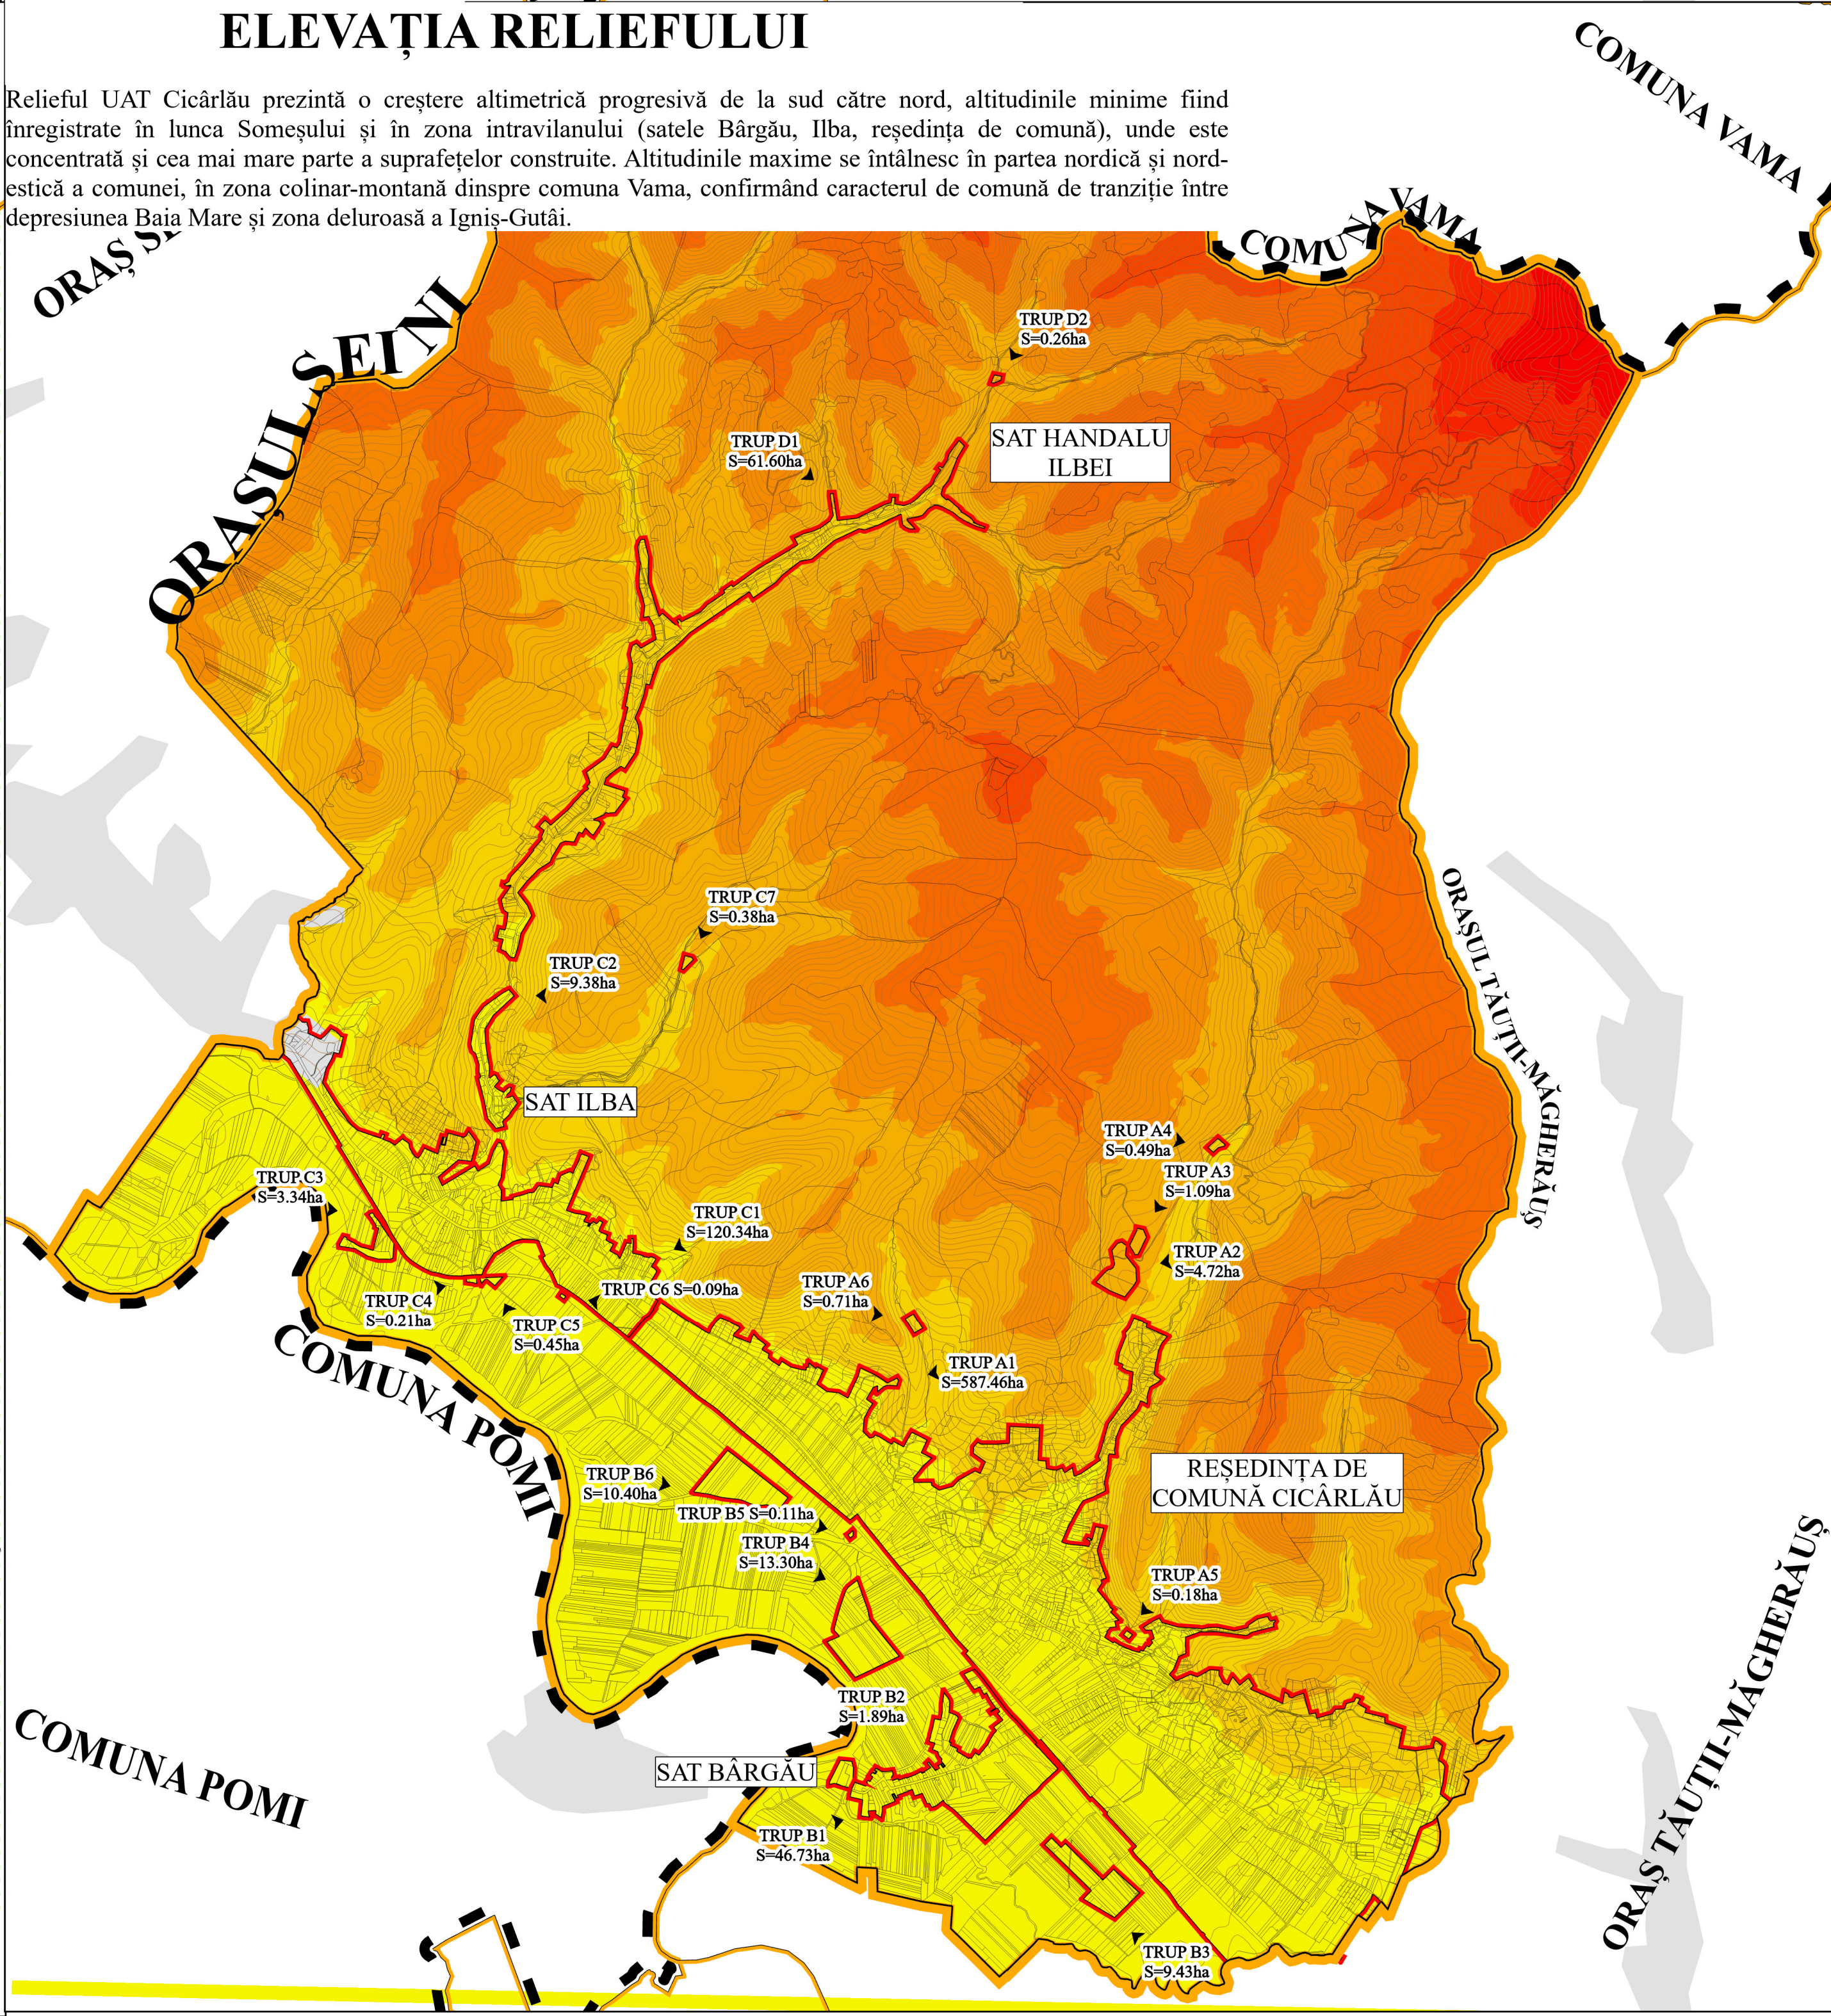
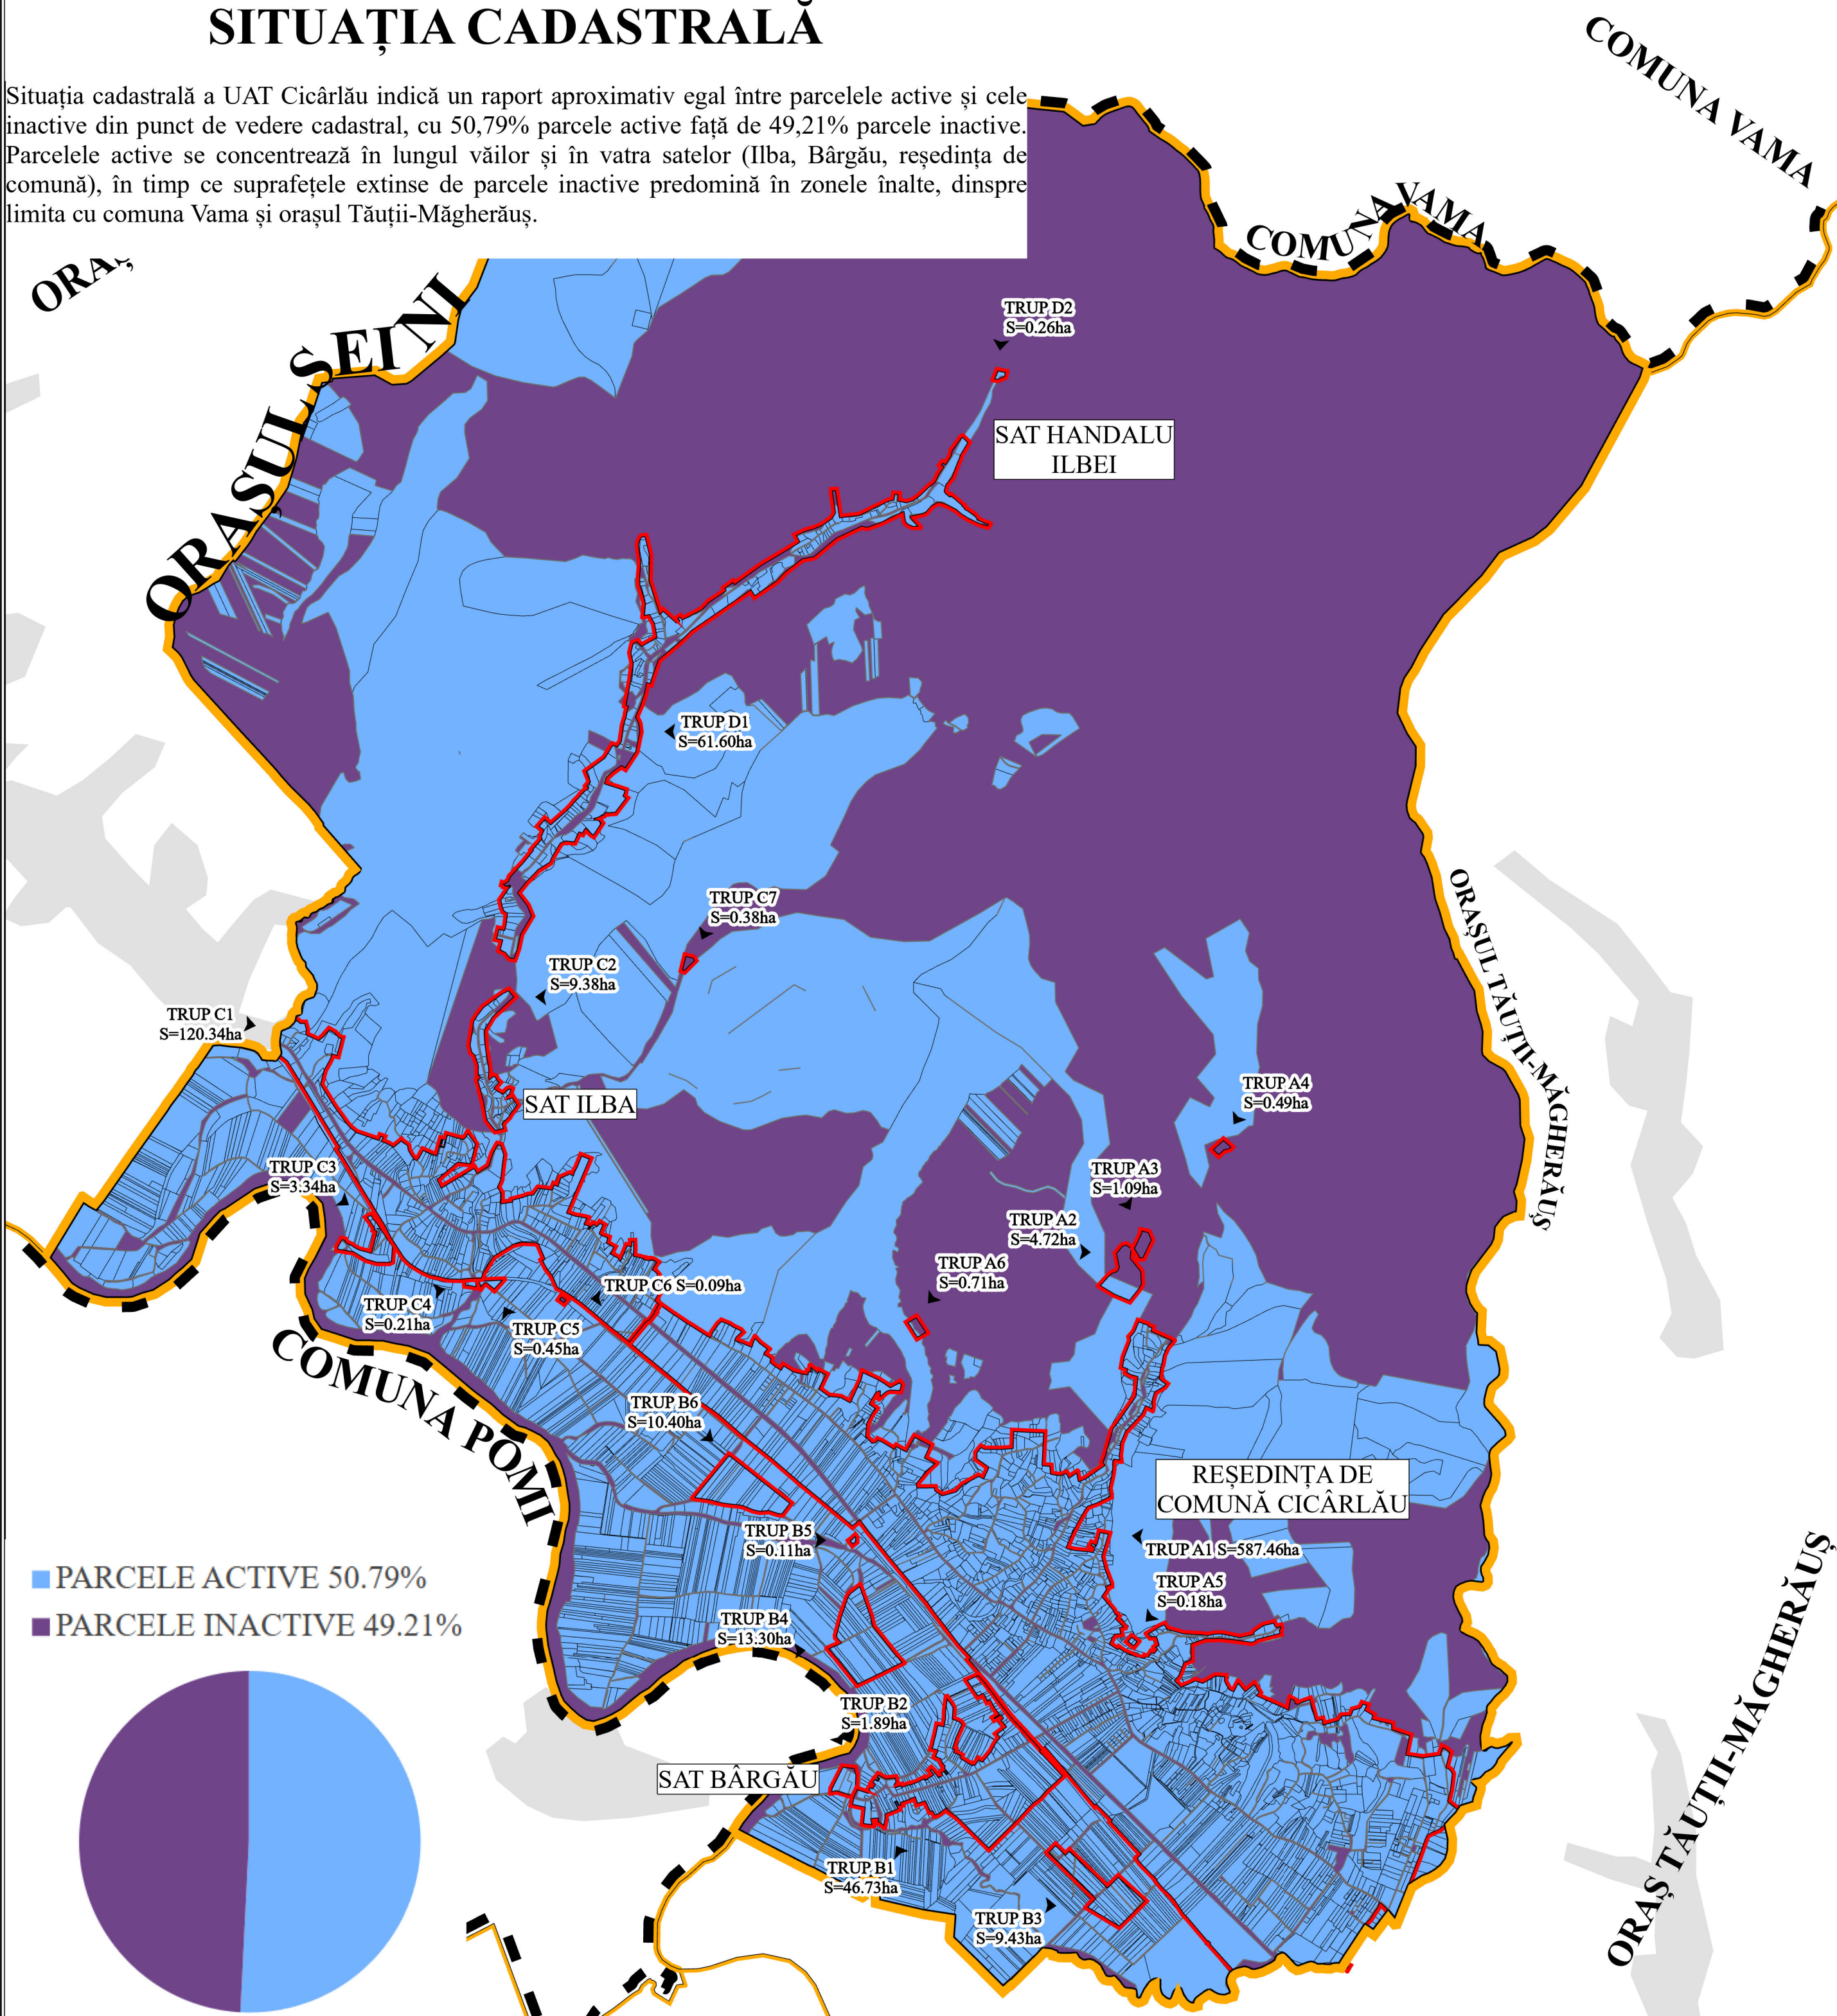
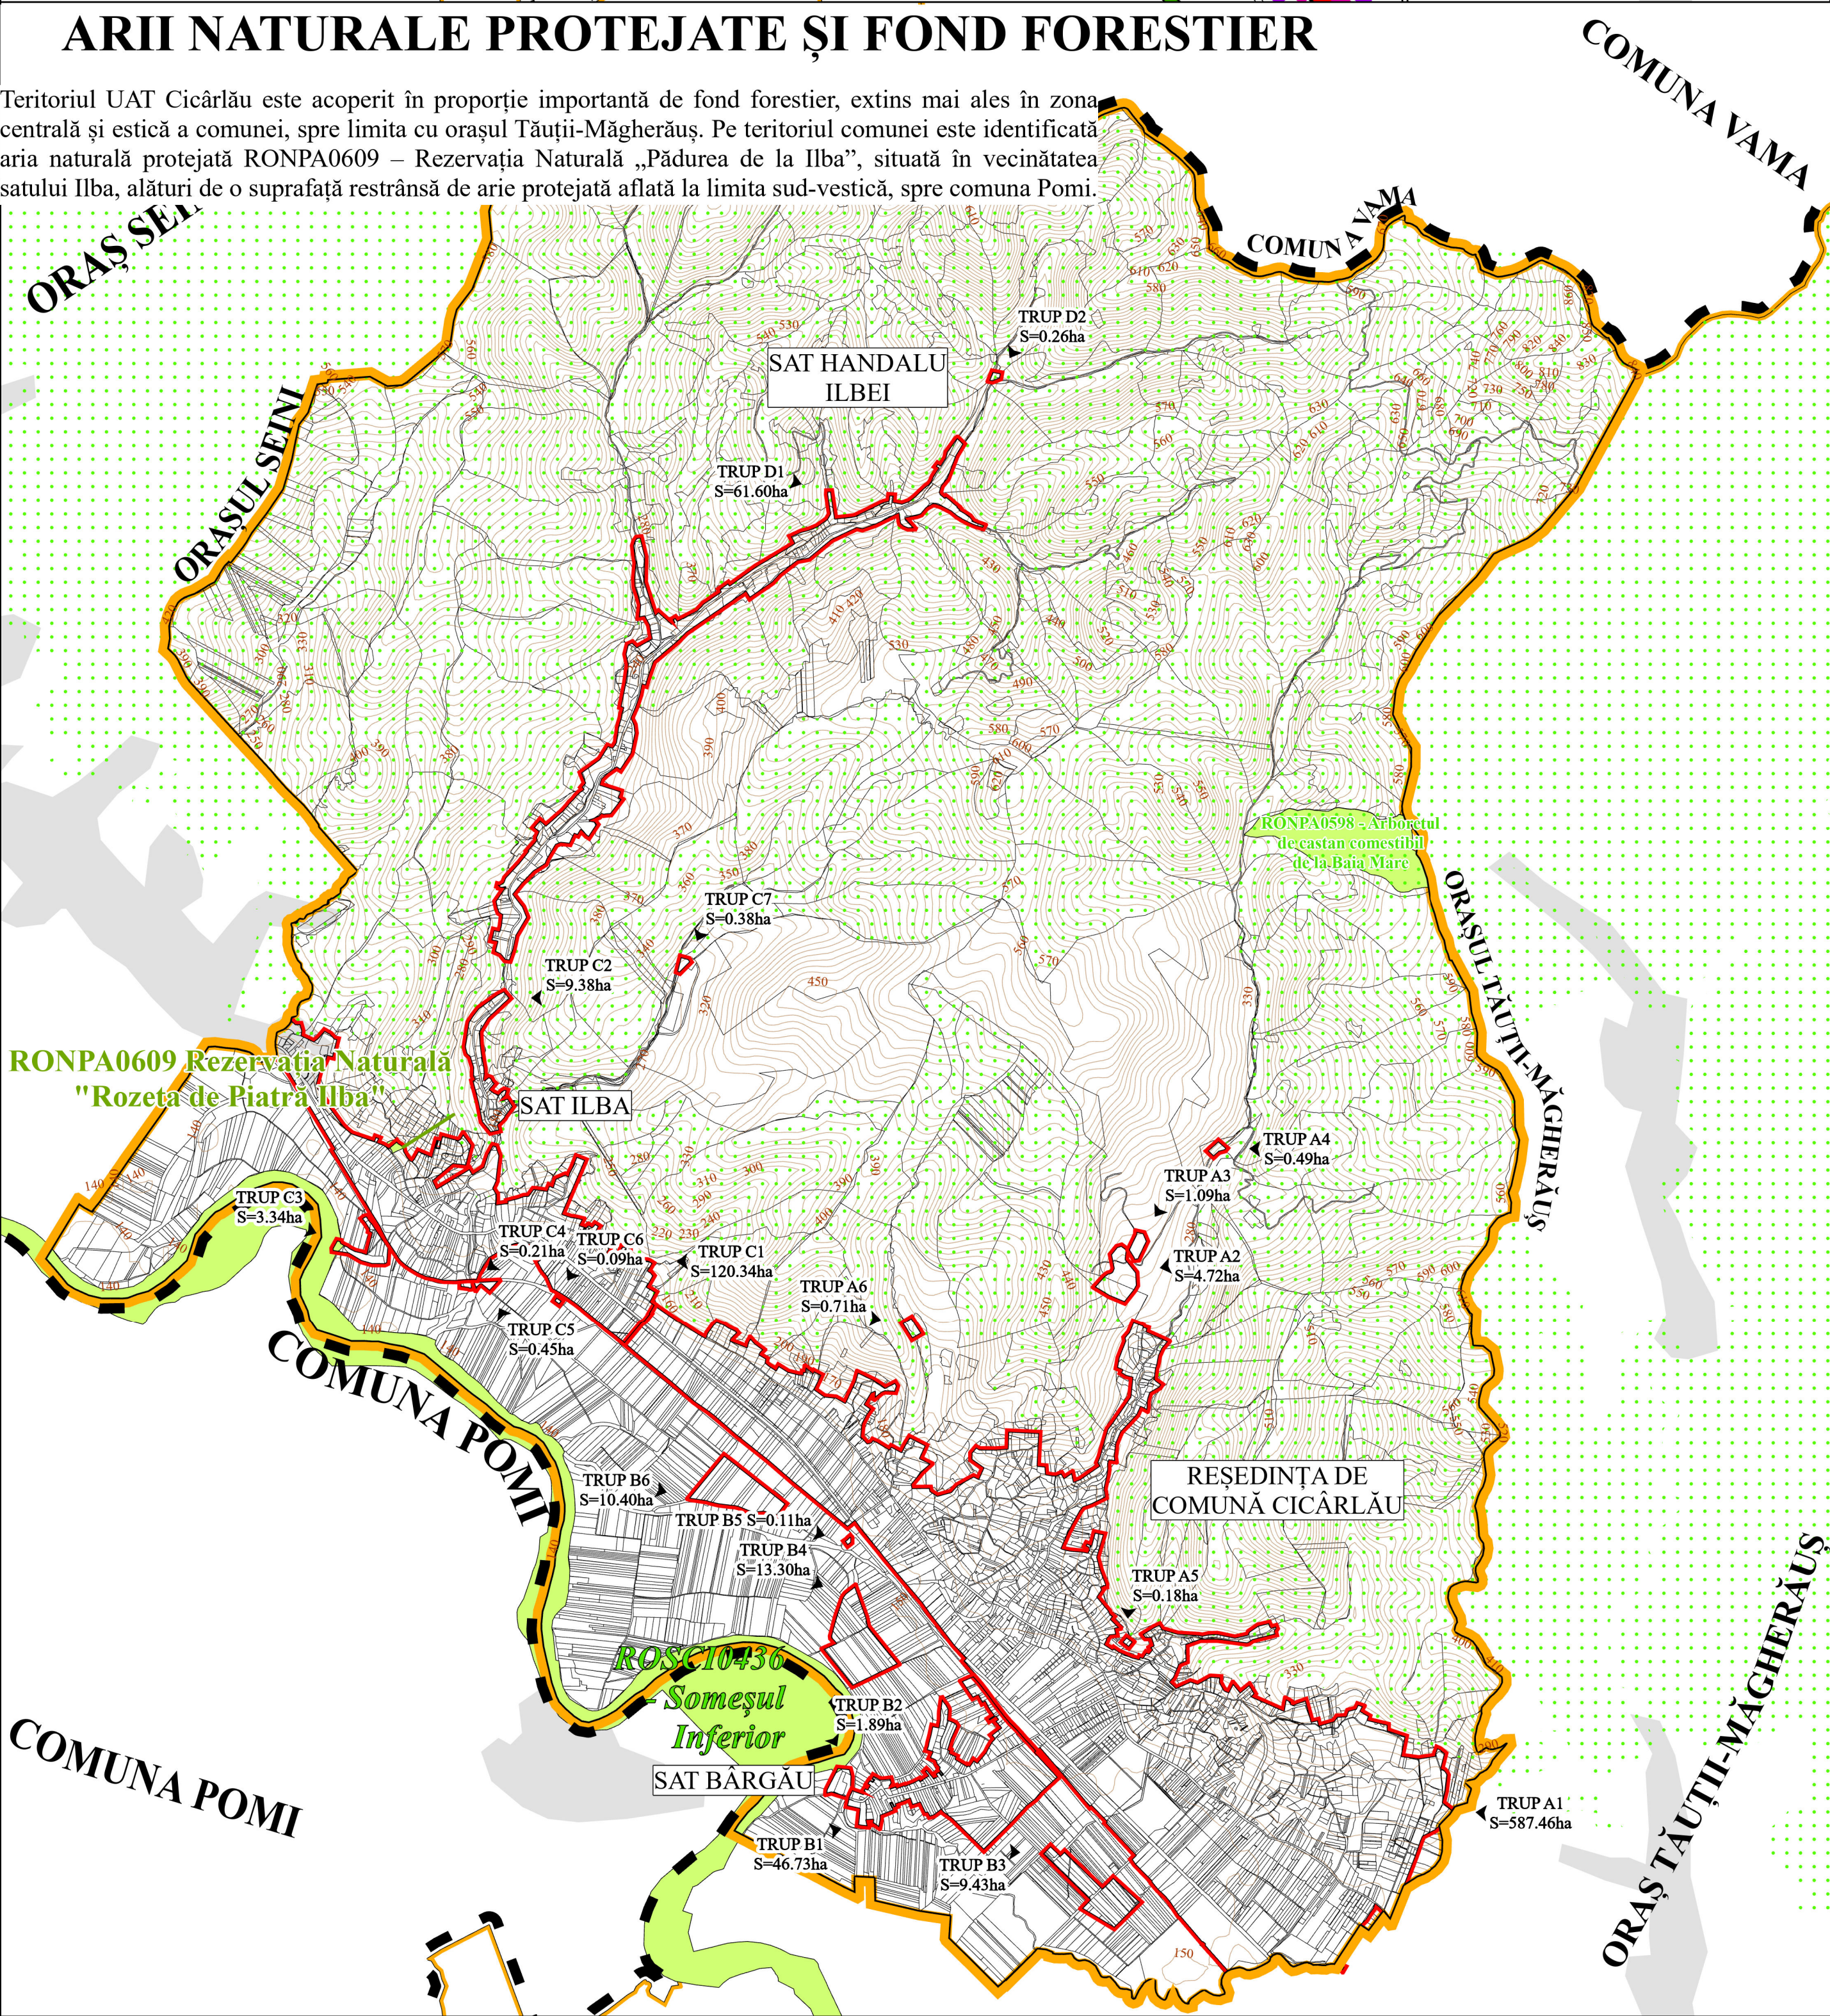
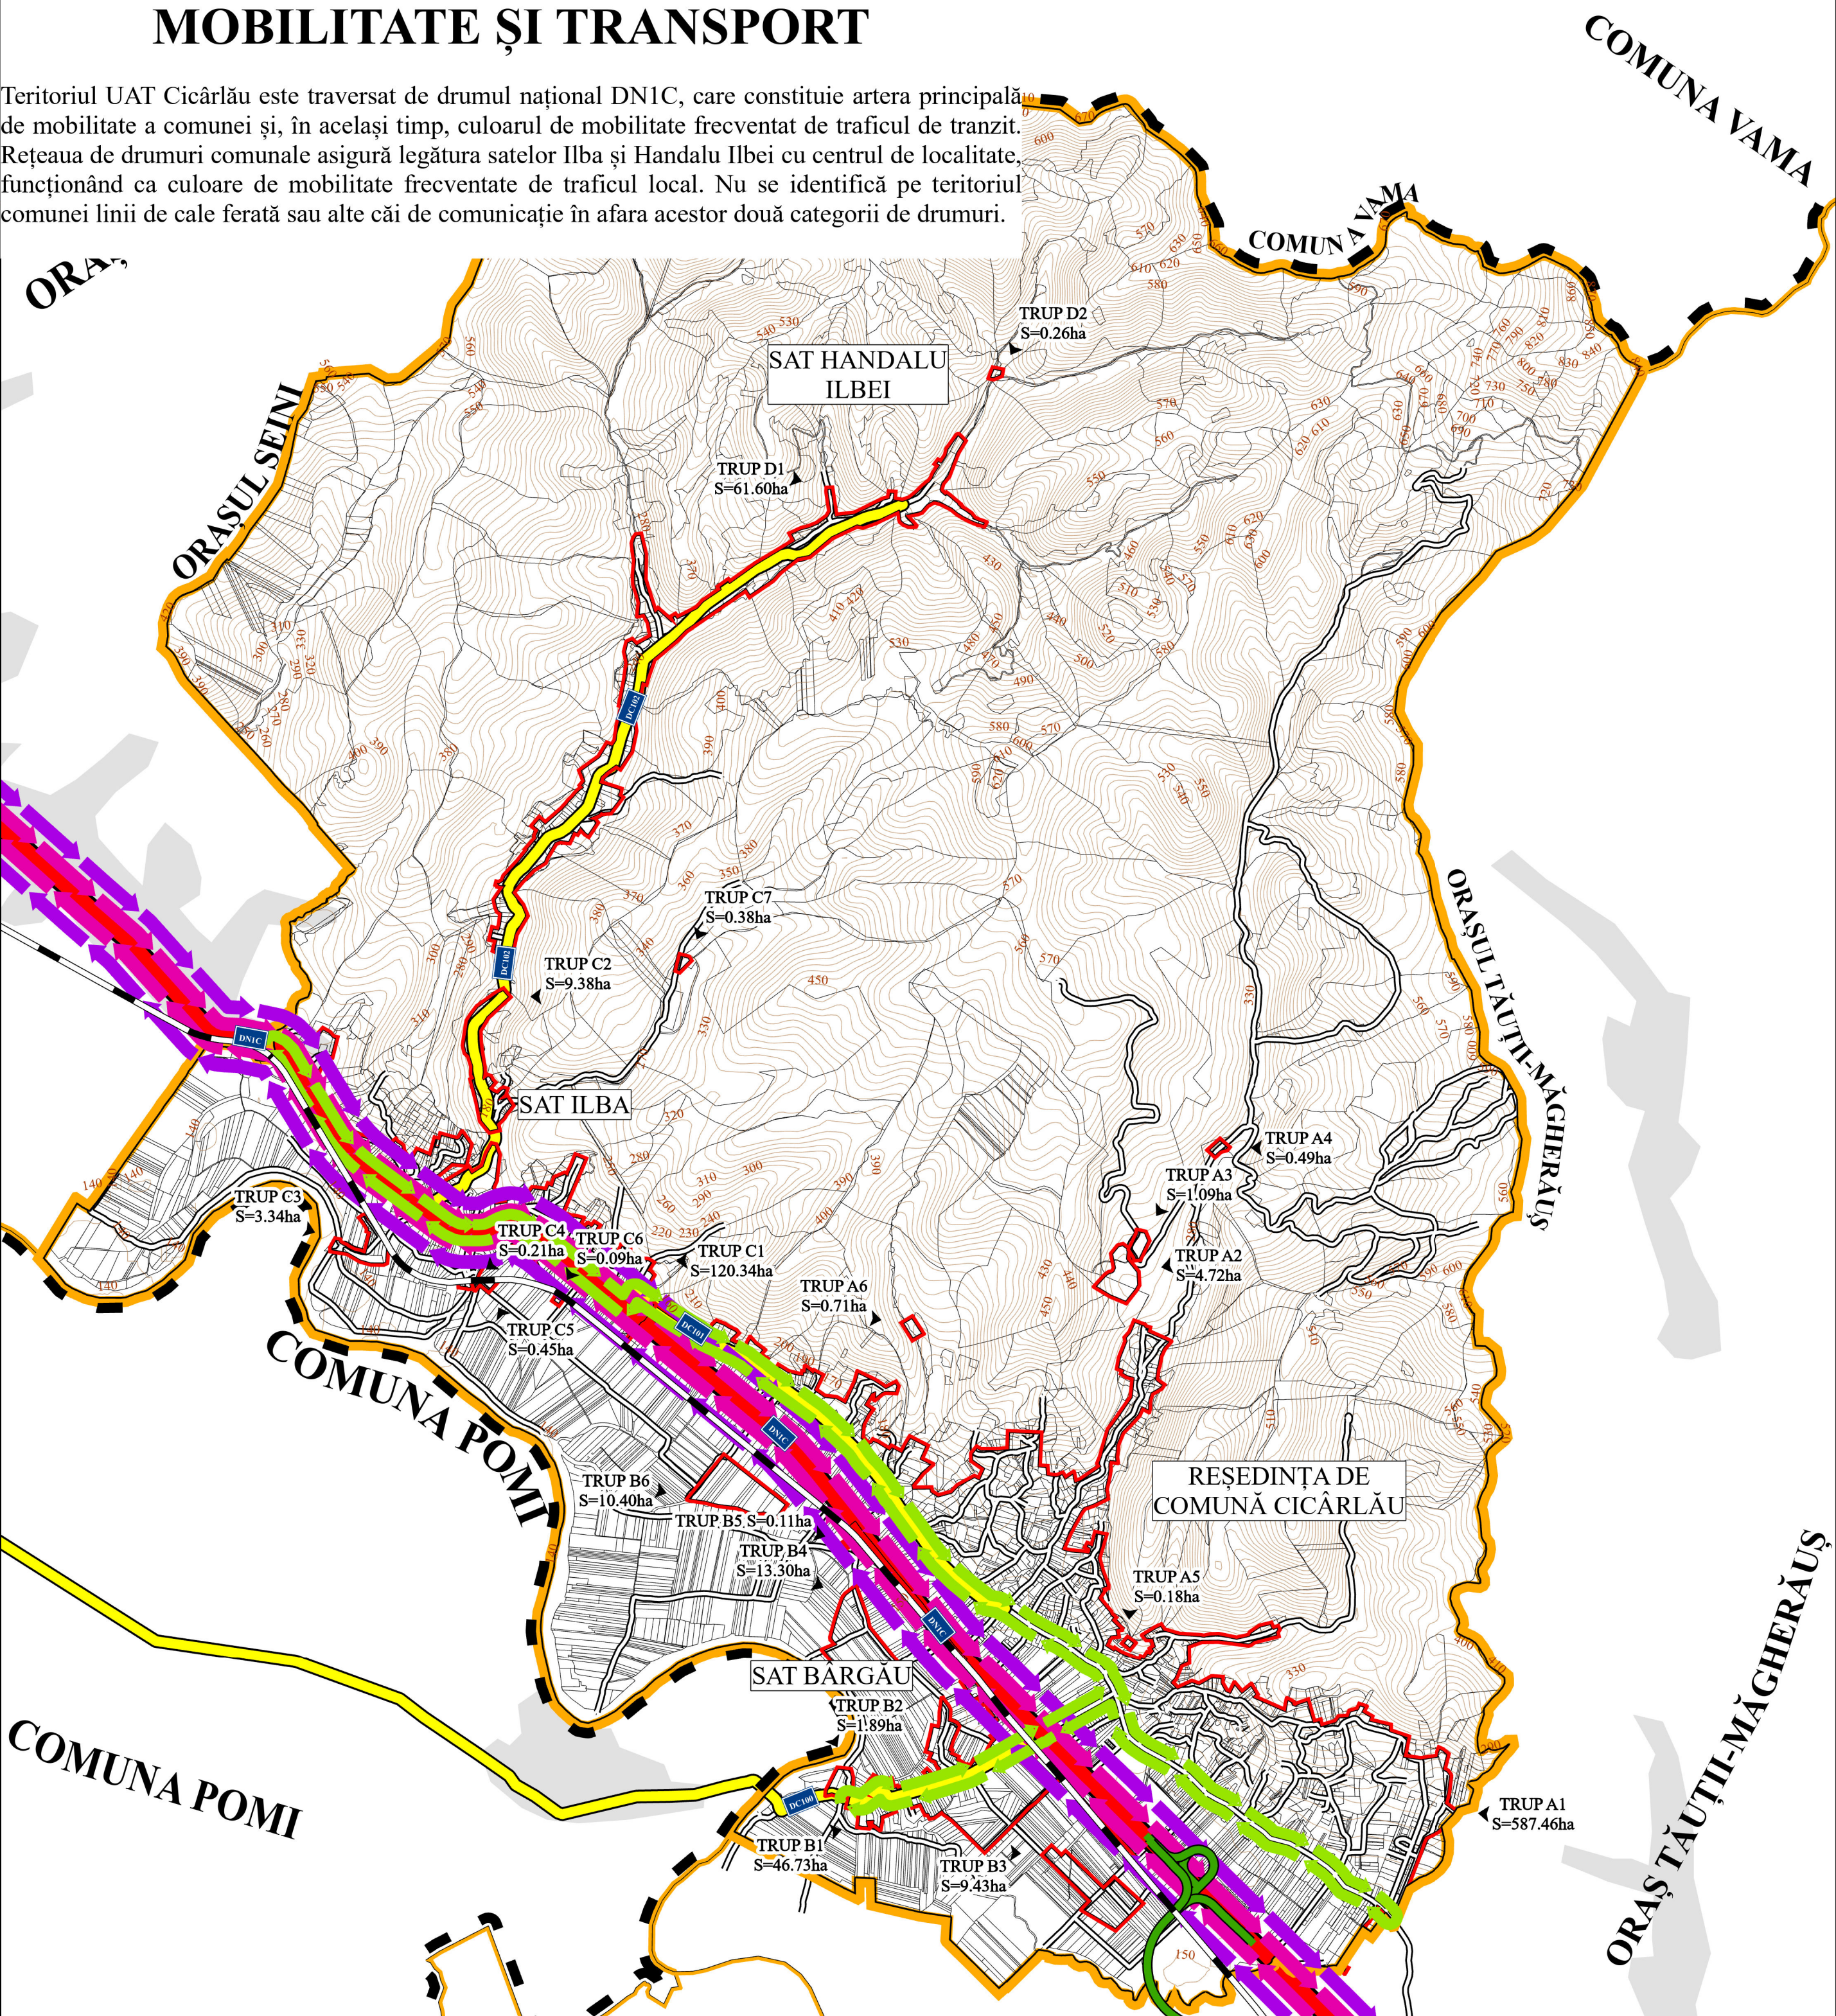
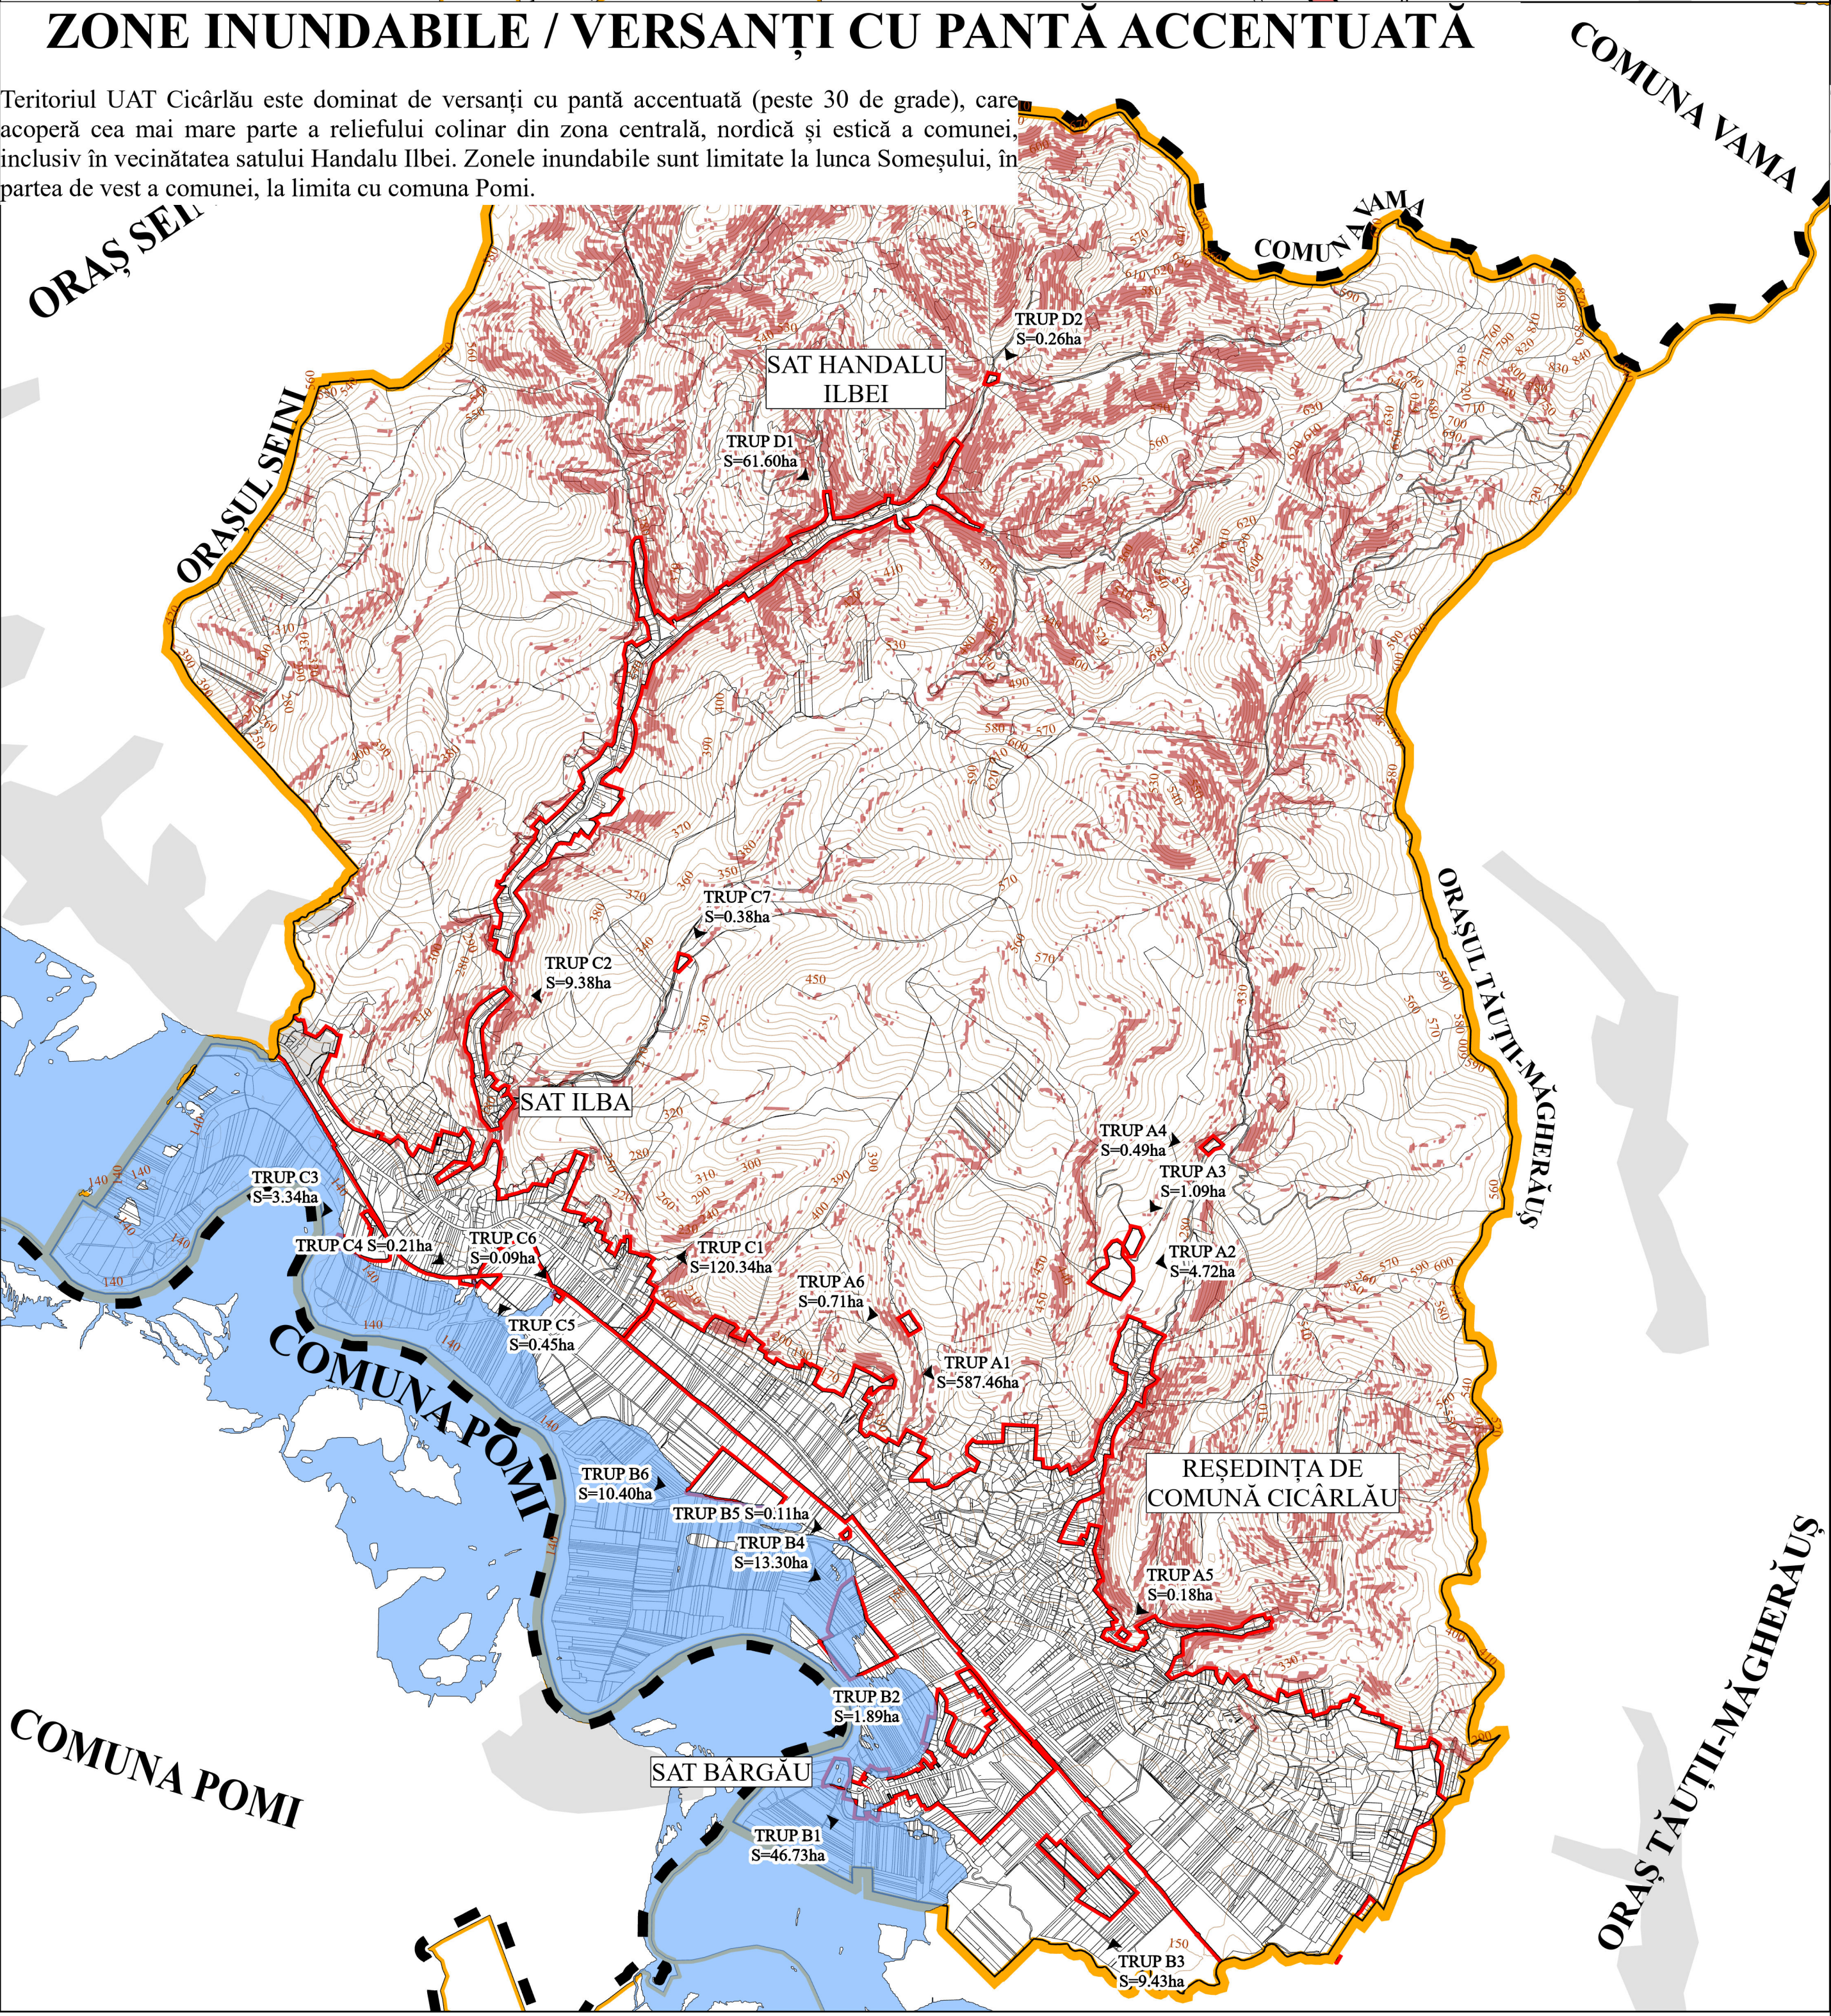


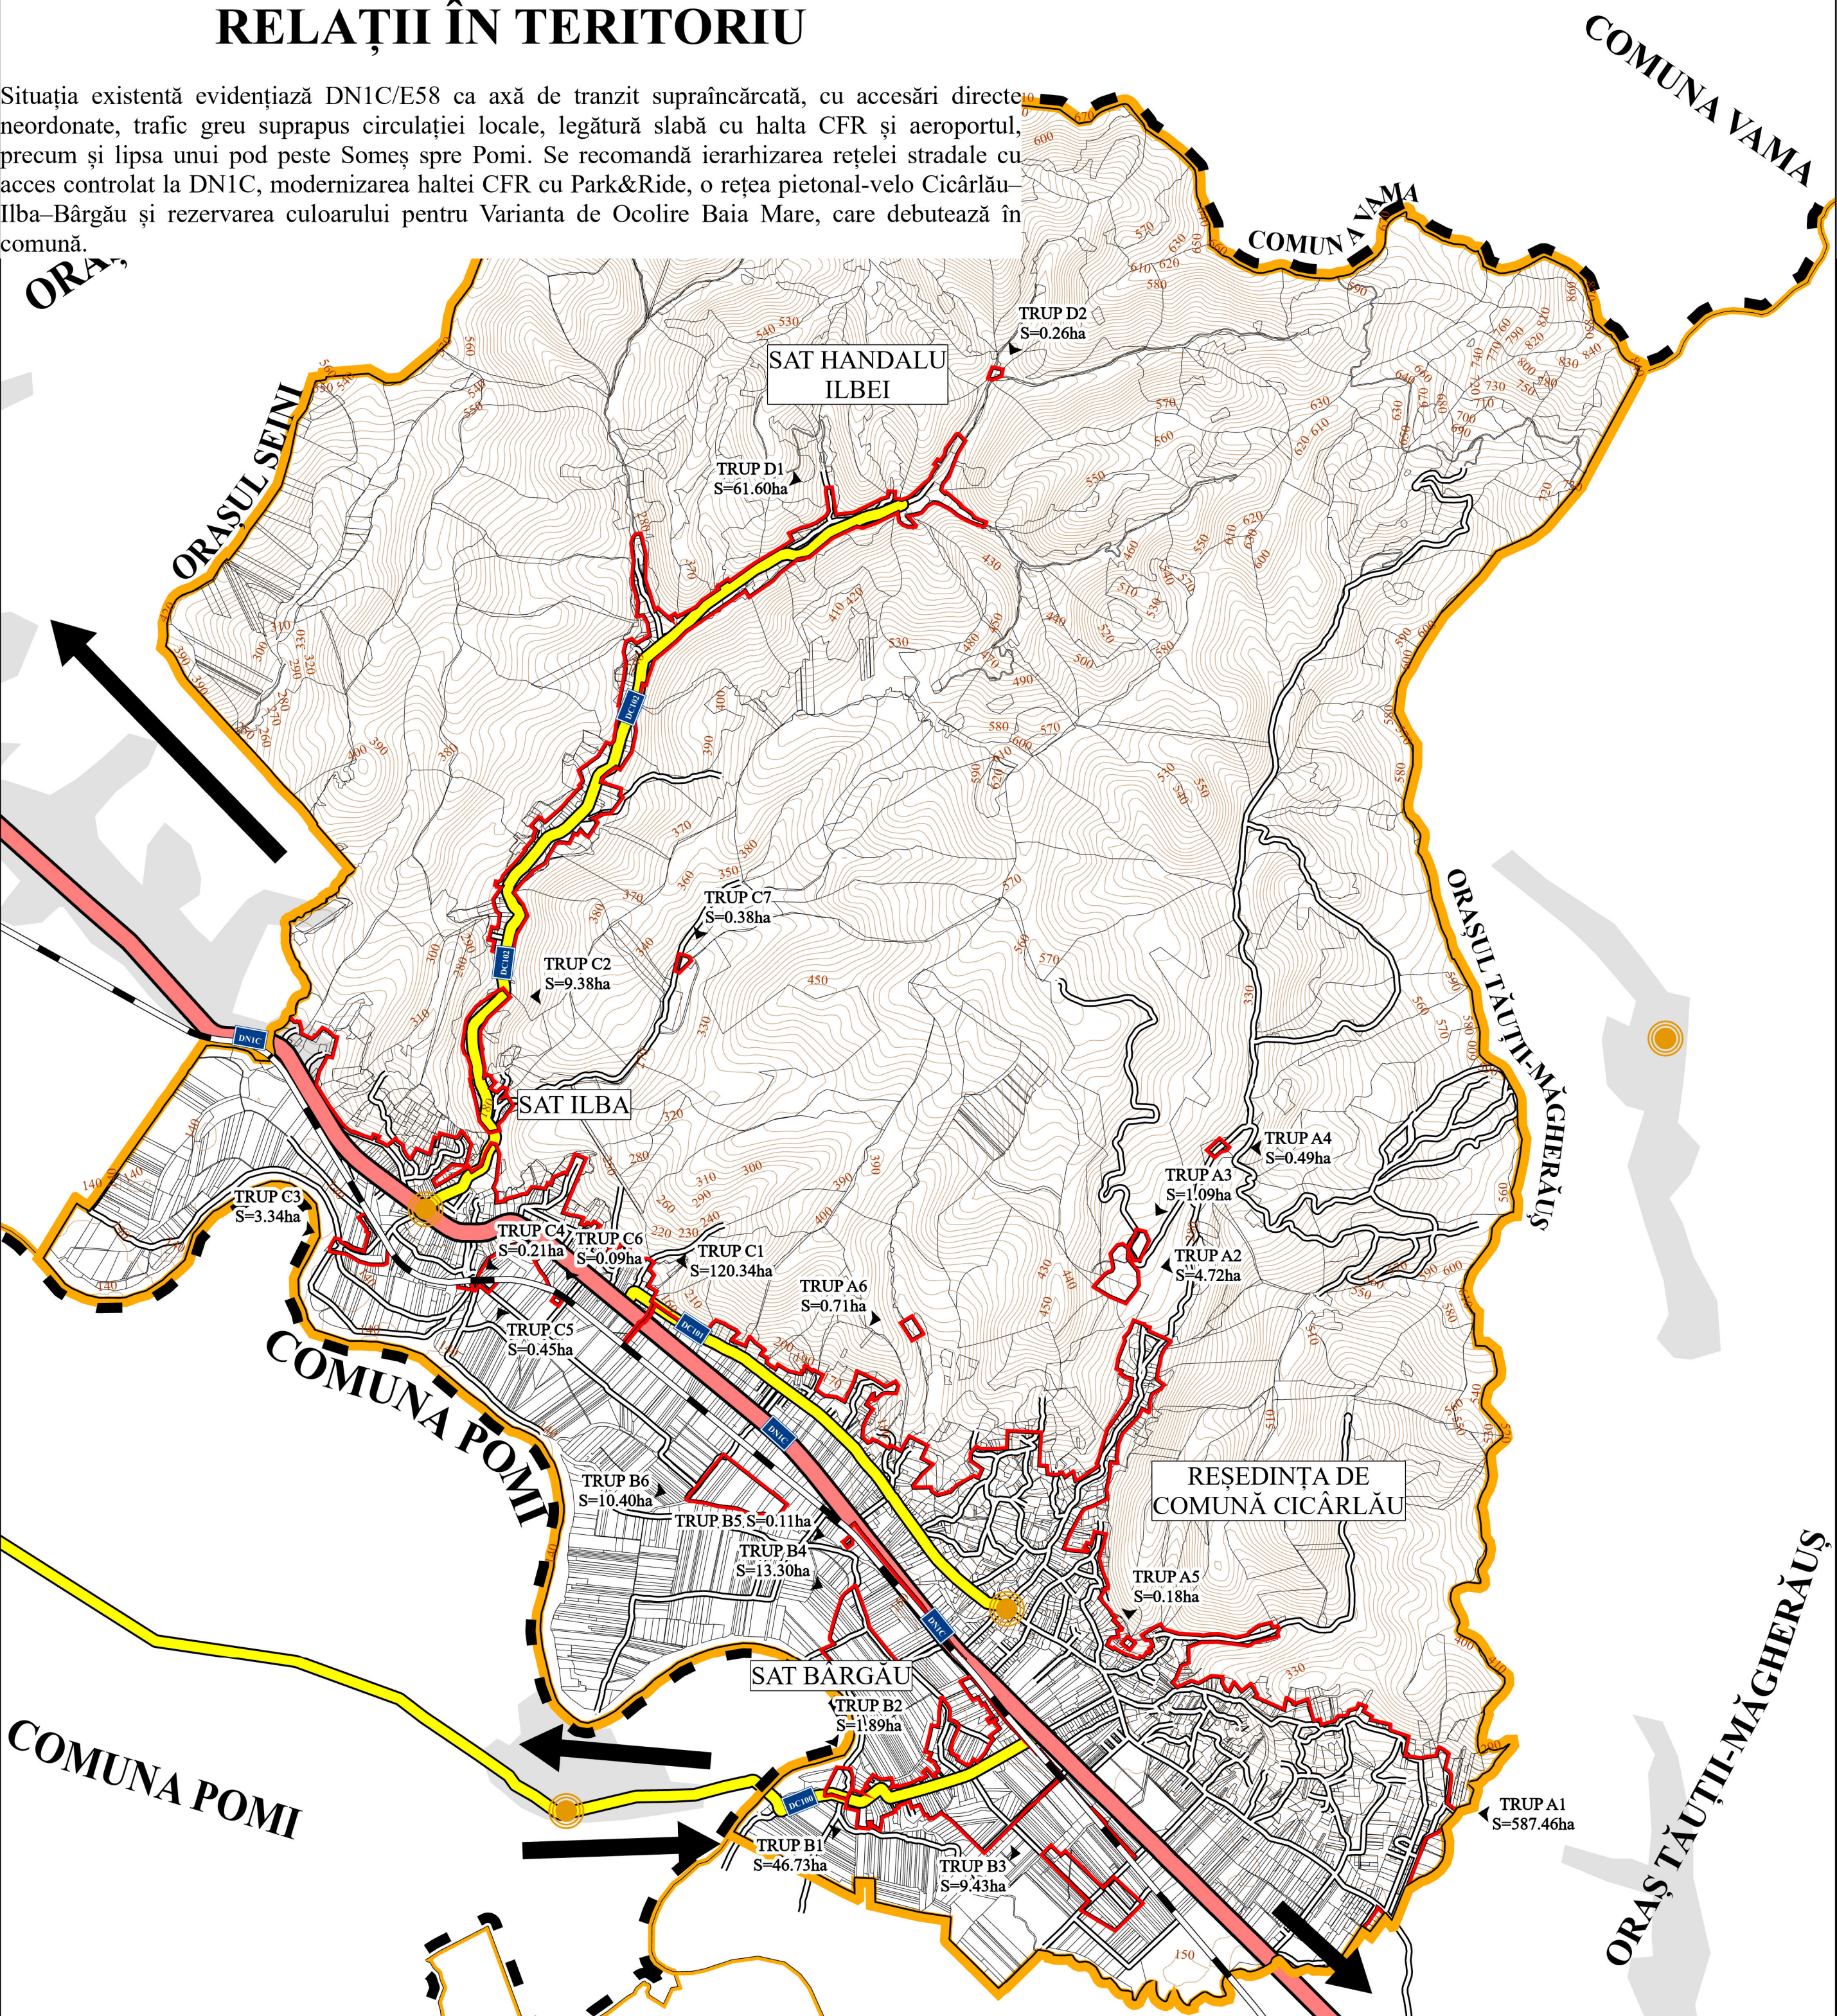

PLAN URBANISTIC GENERAL

FLORUT FLORIN-DAN

Digitally signed by FLORUT FLORIN-DAN

ANALIZE FUNCȚIONALE COMUNALE

Date: 2026.08.14

N11:08:47 +03'00'

LIMITE

RELATII FUNCTIONALE

MOBILITATE SI TRANSPORT

CAI DE COMUNICATIE

ARIILE NATURALE PROTEJATE SI FOND FORESTIER

SITUAȚIA CADASTRALĂ

POPULAȚIE / kmp

HIPSOMETRIE

DENSITATEA POPULAȚIEI

PROIECTANT GENERAL

BENEFICIAR

PLAN URBANISTIC GENERAL

ANALIZE FUNCTIONALE

PROIECTANT GENERAL	S.C. AEDILIS PROIECT S.R.L.	BAIA MARE	BENEFICIAR	COMUNA CĂCĂRLĂU	PROIECT	10.08.2025
PROIECTANT LOCAL	S.C. AEDILIS PROIECT S.R.L.	BAIA MARE	PROIECTANT LOCAL	COMUNA CĂCĂRLĂU	PROIECT	10.08.2025
PROIECTANT LOCAL	S.C. AEDILIS PROIECT S.R.L.	BAIA MARE	PROIECTANT LOCAL	COMUNA CĂCĂRLĂU	PROIECT	10.08.2025
PROIECTANT LOCAL	S.C. AEDILIS PROIECT S.R.L.	BAIA MARE	PROIECTANT LOCAL	COMUNA CĂCĂRLĂU	PROIECT	10.08.2025