


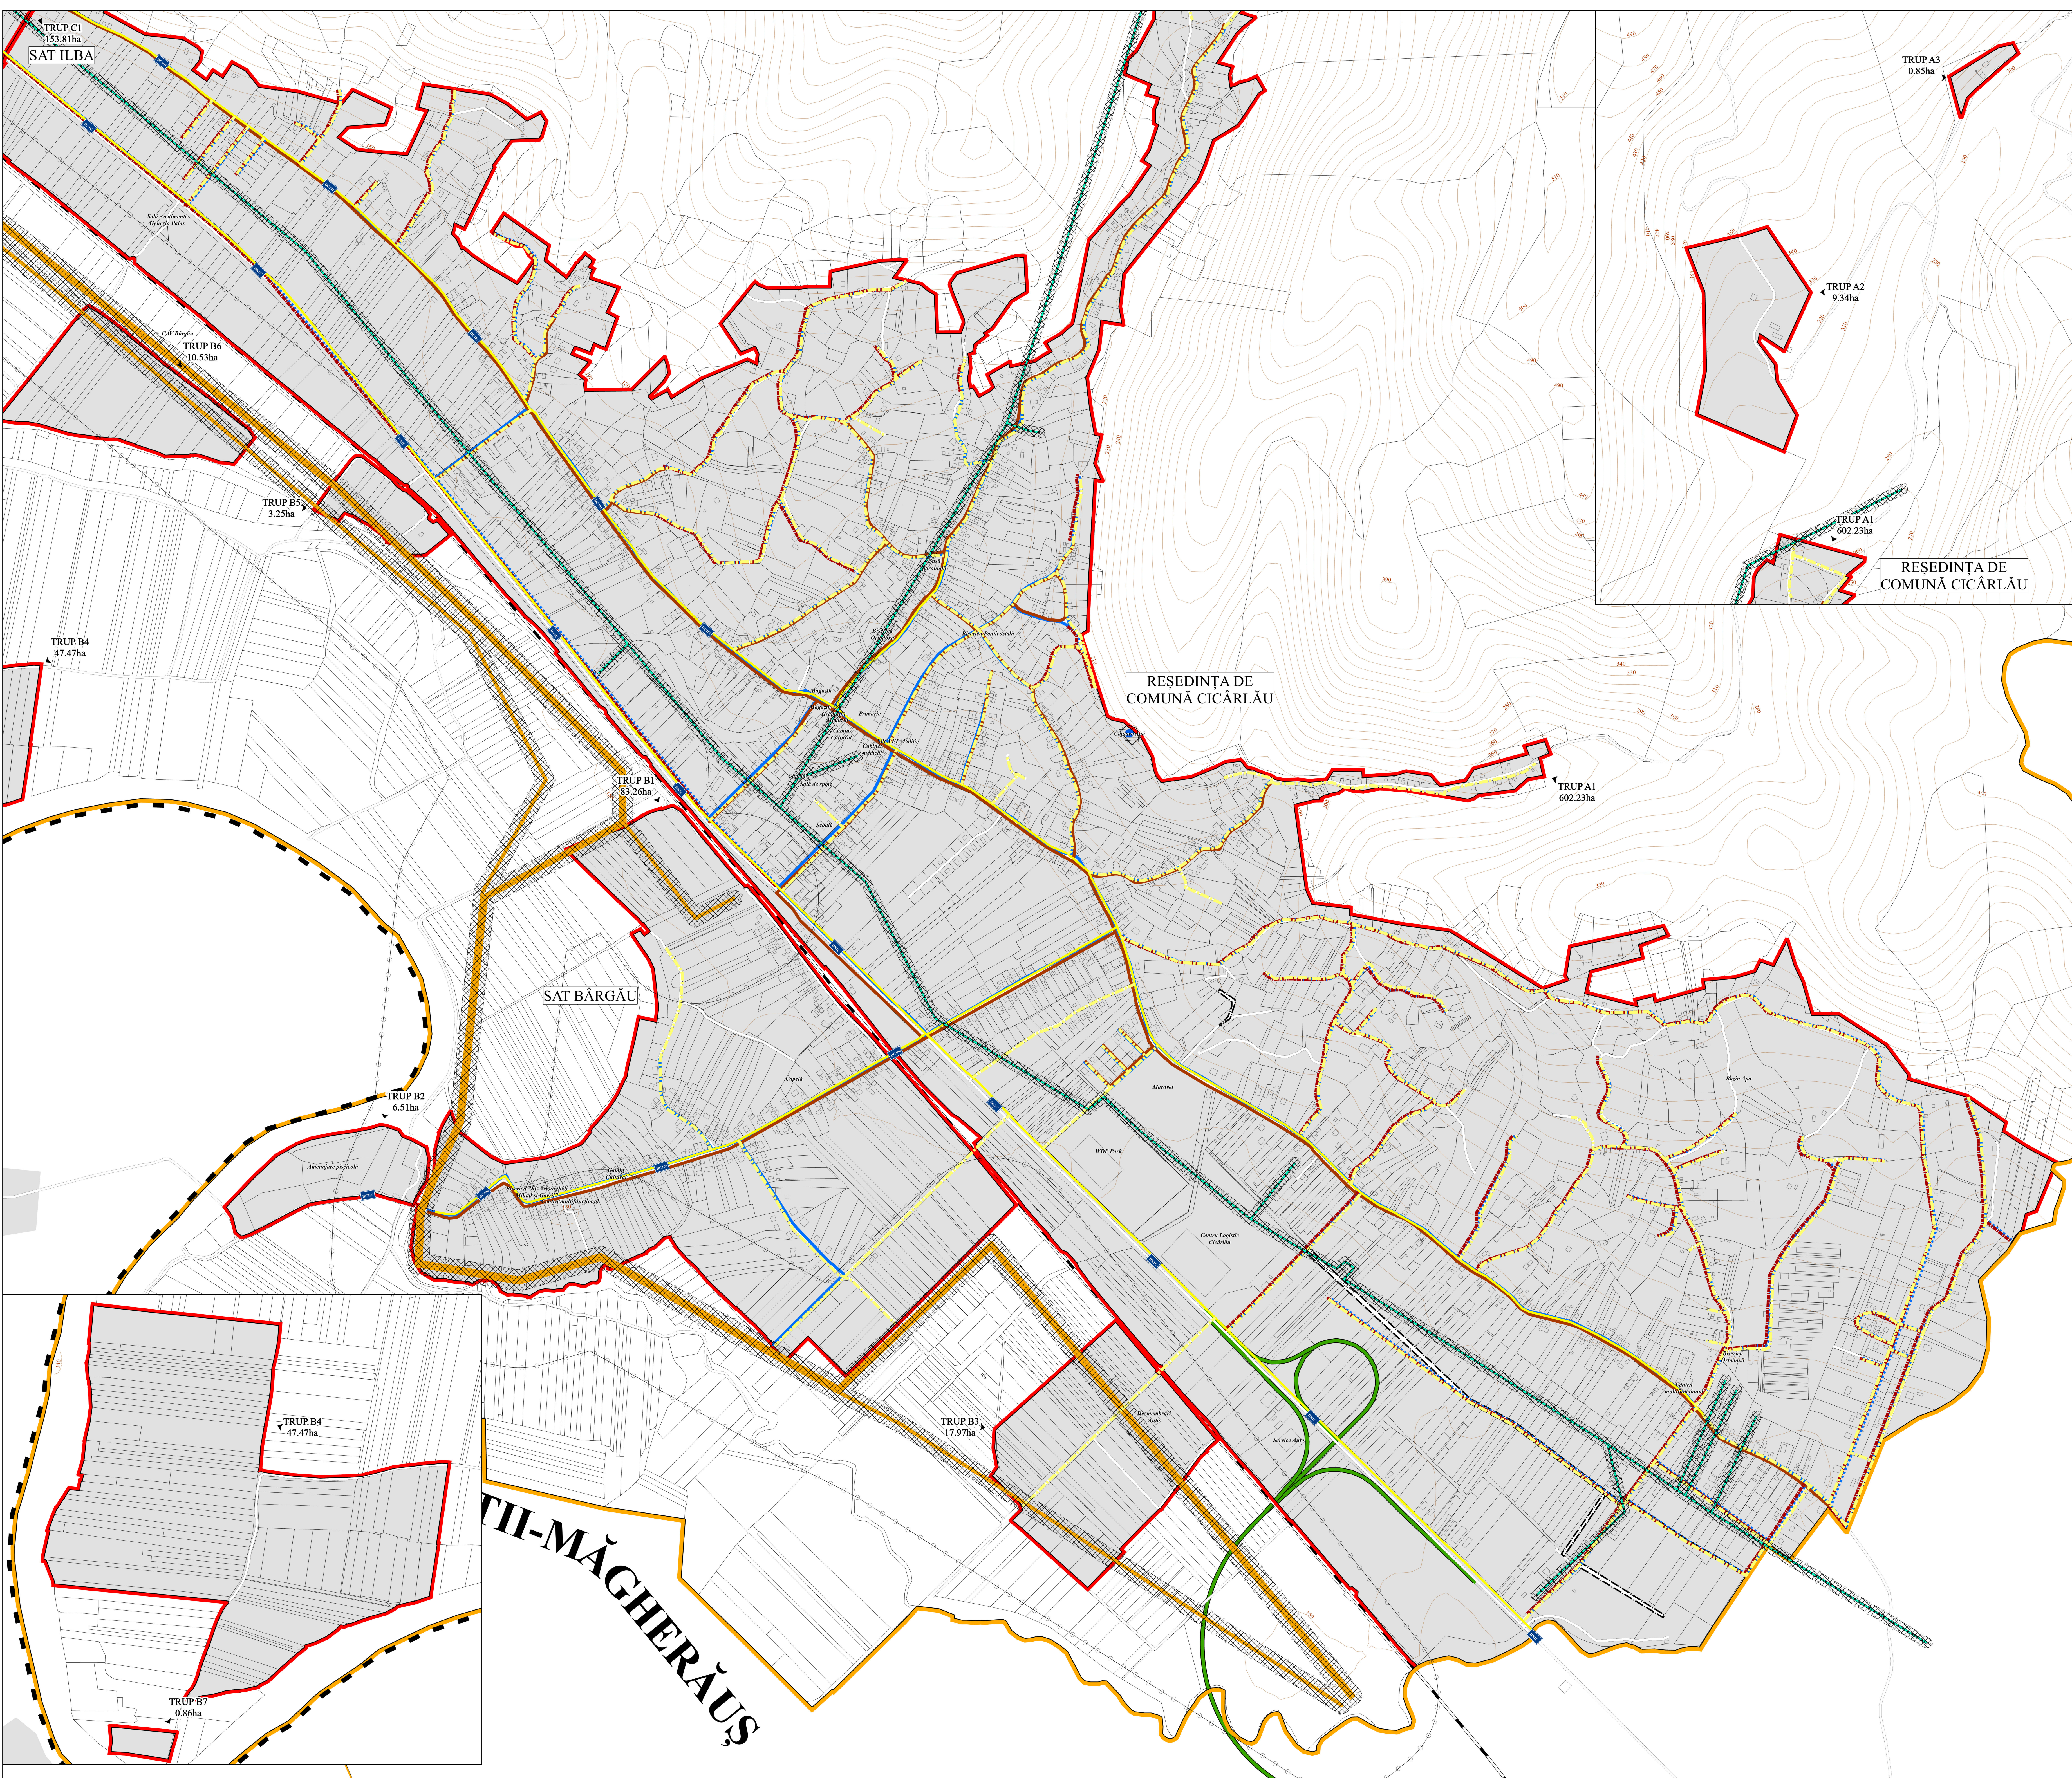

PLANUL URBANISTIC GENERAL
FLORIN-
DAN
REGLAMENTĂRI
TEHNICO-EDILITARE
PROPUSE

Digitally signed by
COMUNA CICĂRLĂU
Date: 2026.08.14 13:00

N
W E
S

LIMITE

- LIMITĂ JUDEȚ
- LIMITĂ UAT
- LIMITĂ INTRAVILAN PROPUȘ

REȚEA DE ALIMENTARE CU APĂ

- REȚEA APĂ PROPUȘĂ
- REȚEA APĂ EXISTENTĂ

CAPTURE APĂ

- REȚEA CANALIZARE
- REȚEA CANALIZARE PROPUȘĂ
- REȚEA CANALIZARE PROIECTATĂ

REȚEA GAZ

- REȚEA GAZ PROPUȘĂ
- REȚEA GAZ EXISTENTĂ

MAGISTRALĂ GAZ

REȚEA ELECTRICĂ

- LINIE ELECTRICĂ AERIANĂ 20kV

ZONE DE PROTECȚIE ALE REȚELOR EDILITARE

- ZONĂ DE PROTECȚIE MAGISTRALĂ GAZ
- ZONĂ DE SIGURANȚĂ MAGISTRALĂ GAZ
- ZONĂ DE PROTECȚIE LINIE ELECTRICĂ AERIANĂ 20kV
- ZONĂ DE PROTECȚIE SANITARĂ

CAI DE COMUNICAȚIE

- CĂI DE COMUNICAȚIE RUTIERE
- LINIE CALE FERATĂ
- DRUM EXPRES - VARIANTĂ OCOLITOARE BAIA-MARE
- DRUMURI PROPUSE

ALTELE

- CONSTRUCȚII
- CURBE DE NIVEL

PROIECTANT GENERAL S.C. AEDILIS PROIECT S.R.L. BAIA MARE		BENEFICIAR: COMUNA CICĂRLĂU		PROIECT DE AUT. P.U.D. 08.2021	
PLANUL URBANISTIC GENERAL REGLAMENTĂRI TEHNICO-EDILITARE PROPUSE reședința de comună CICĂRLĂU și localitatea BĂRGĂU comuna CICĂRLĂU		