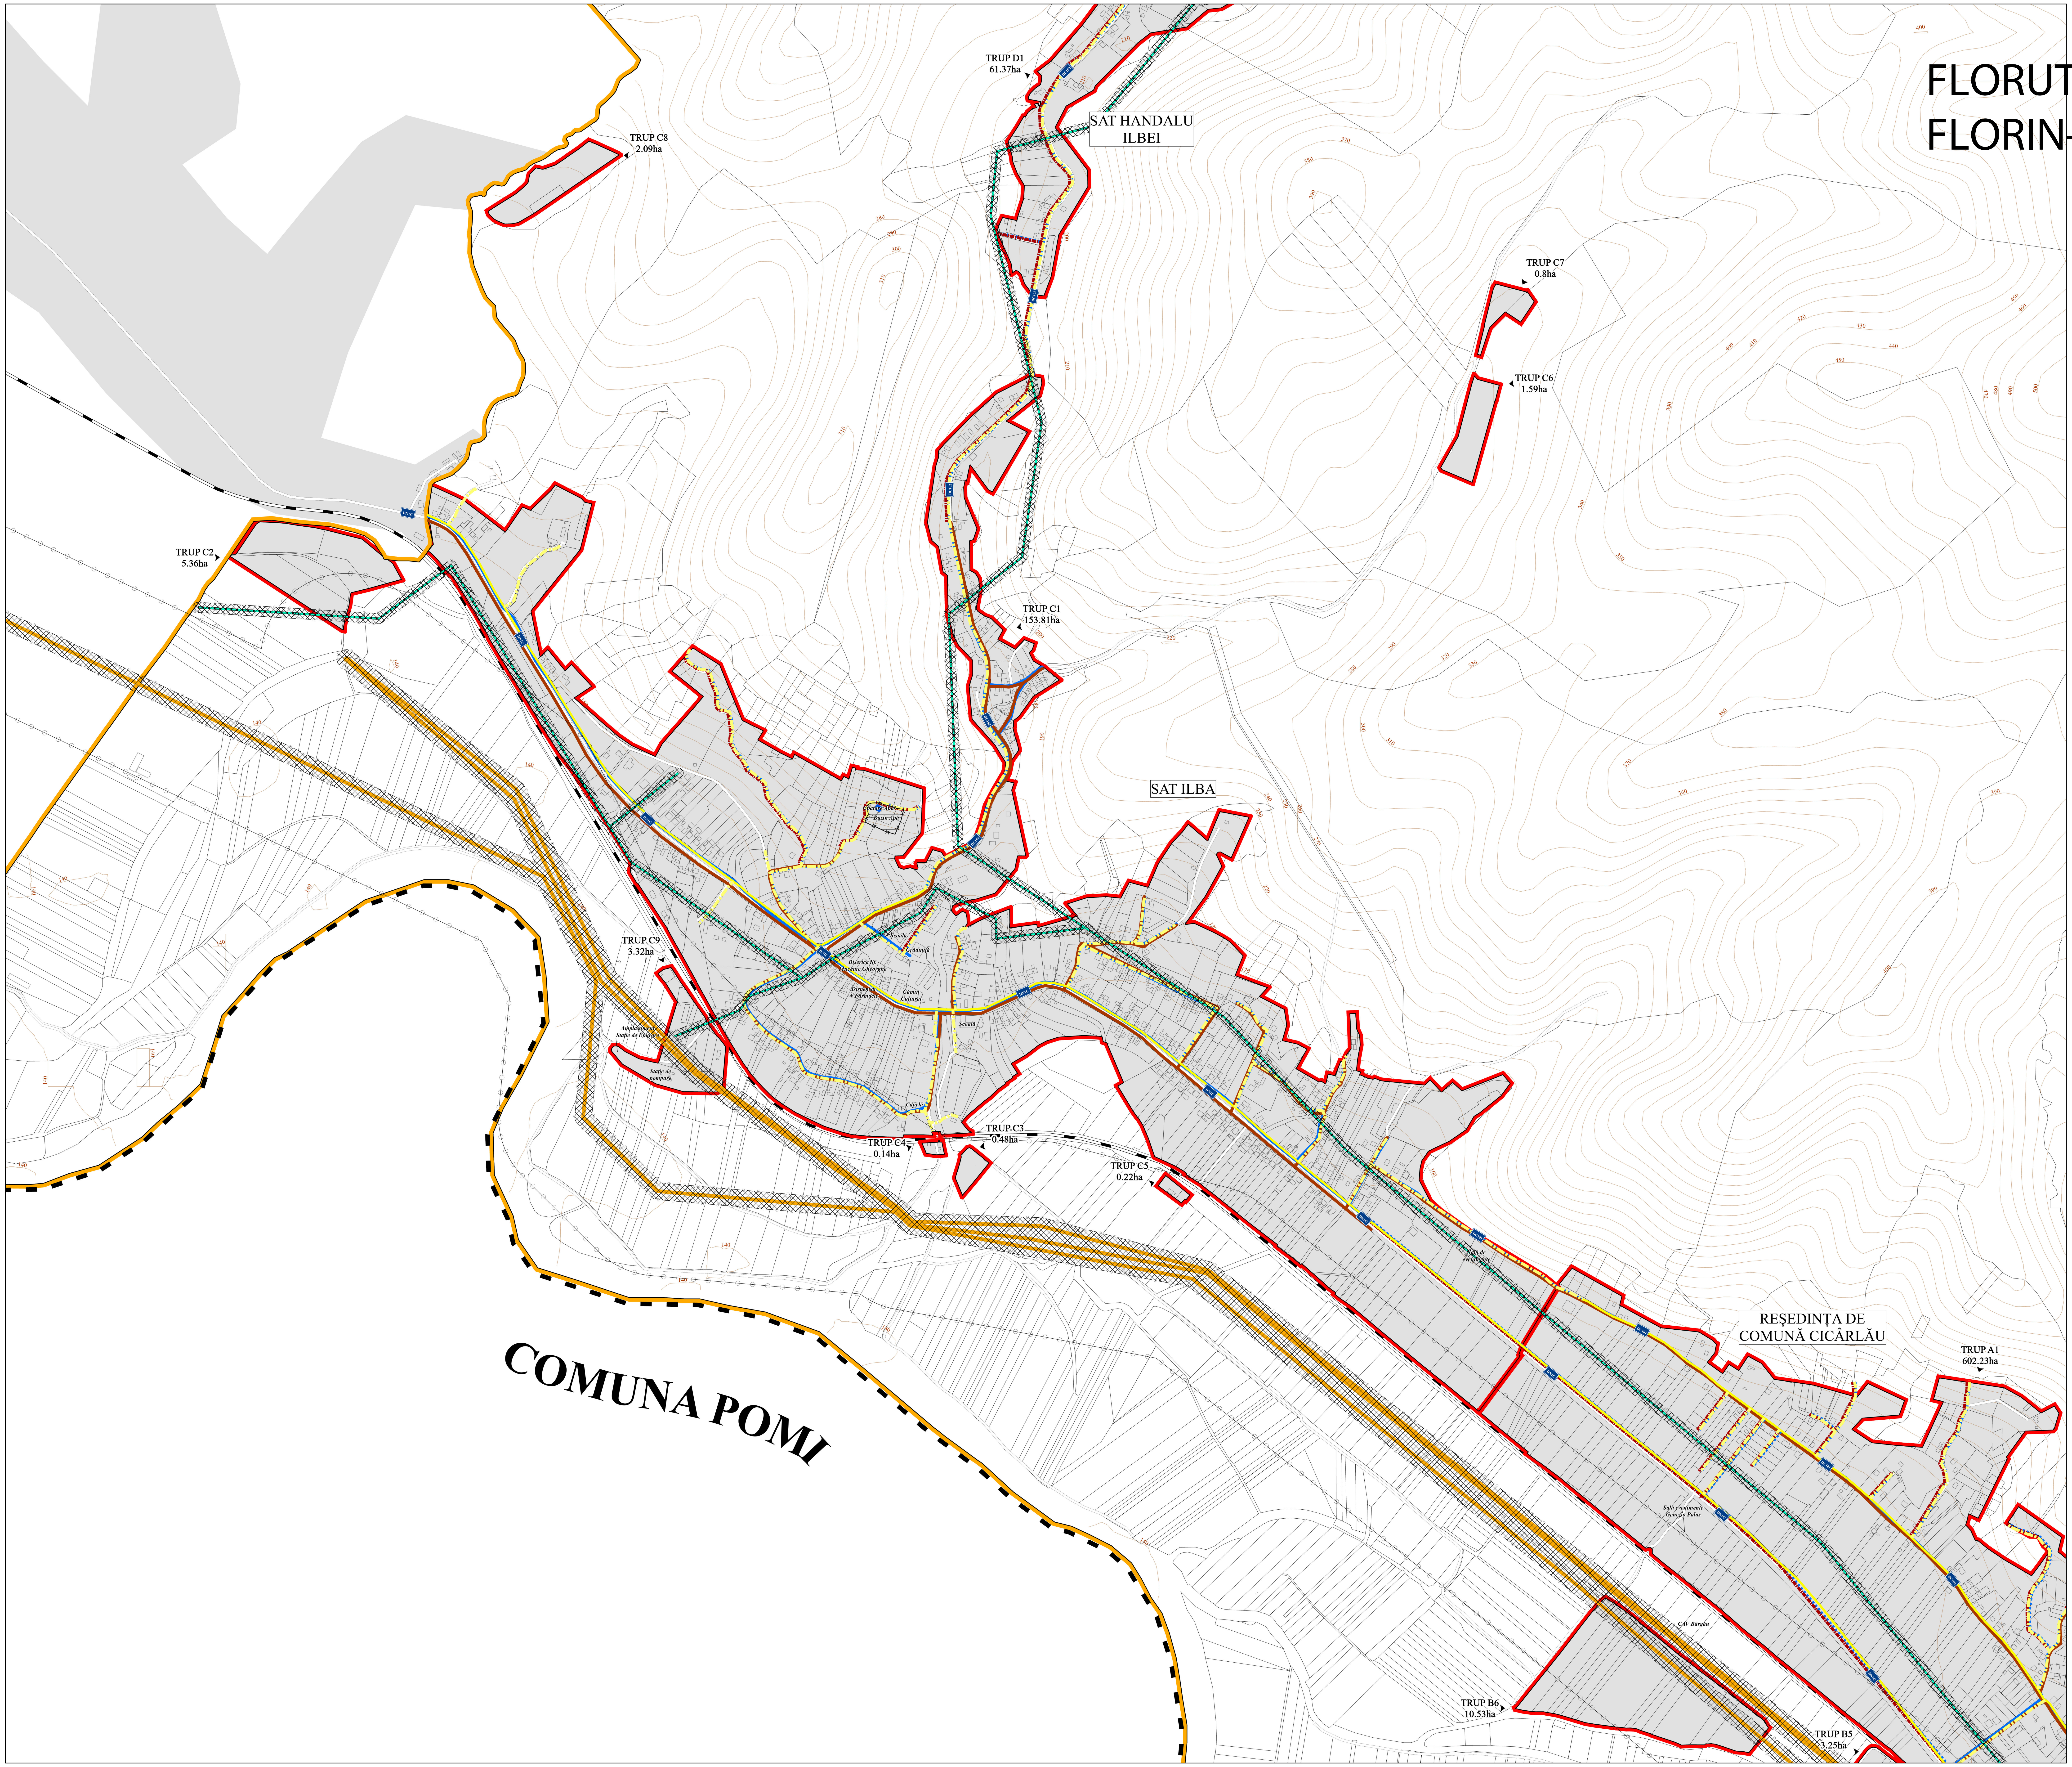

FLORUT FLORIN-DAN

Digitally signed by FLORUT FLORIN-DAN
Date: 2026.08.14 11:14:23 +03'00'

PLANUL URBANISTIC GENERAL

COMUNA CICÂRLĂU

REGLEMENTĂRI TEHNICO-EDILITARE PROPUSE

N
W E
S

LIMITE
- LIMITĂ JUDEȚ
- LIMITĂ UAT
- LIMITĂ INTRAVILAN PROPUS

REȚEAUA DE ALIMENTARE CU APĂ
- REȚA APĂ PROPUSĂ
- REȚEA APĂ EXISTENTĂ
- CAPTARE APĂ

REȚEA CANALIZARE
- REȚEA CANALIZARE PROPUSĂ
- REȚEA CANALIZARE PROIECTATĂ

REȚEA GAZ
- REȚEA GAZ PROPUSĂ
- REȚEA GAZ EXISTENTĂ
- MAGISTRALĂ GAZ

REȚEA ELECTRICĂ
- LINIE ELECTRICĂ AERIANĂ 20kV

ZONE DE PROTECȚIE ALE REȚELELOR EDILITARE
- ZONĂ DE PROTECȚIE MAGISTRALĂ GAZ
- ZONĂ DE SIGURANȚĂ MAGISTRALĂ GAZ
- ZONĂ DE PROTECȚIE LINIE ELECTRICĂ AERIANĂ 20kV
- ZONĂ DE PROTECȚIE SANITARĂ

ALTELE
- DRUMURI PROPUSE
- LINIE CALE FERATĂ
- CONSTRUCȚII
- CURBE DE NIVEL

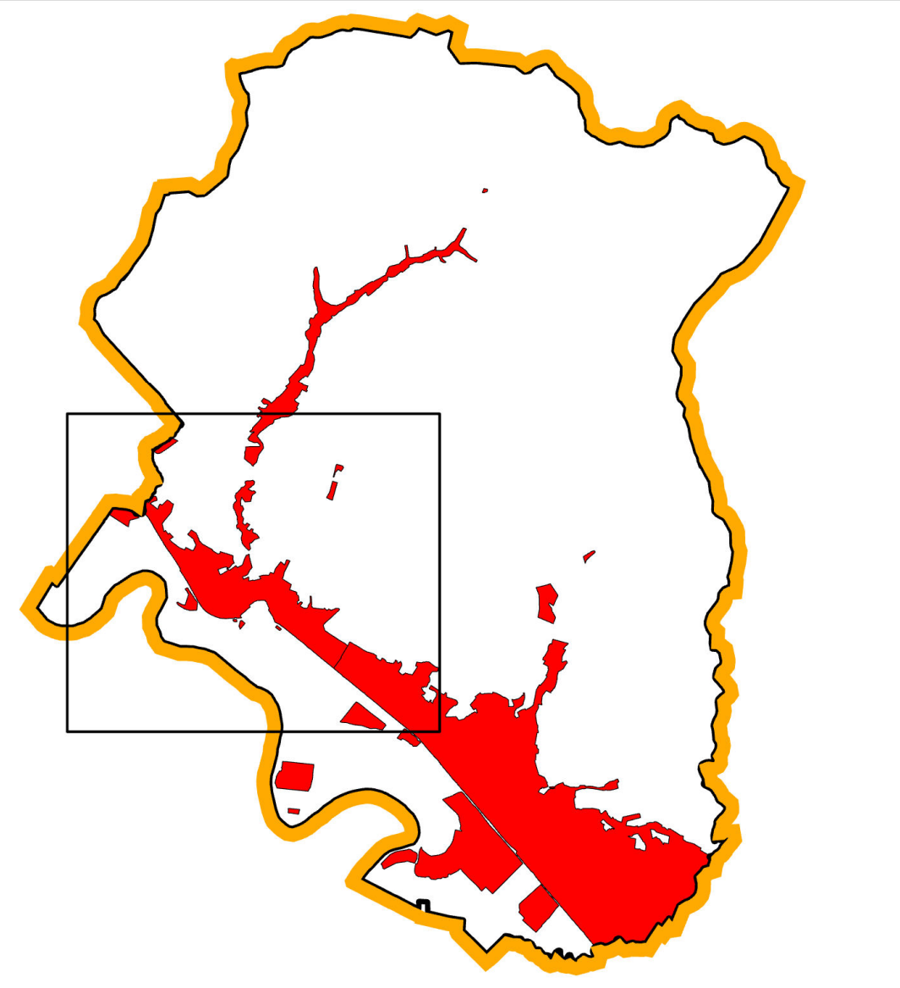

STR.1MAI,NR.25,BAIA MARE,RO,TEL/FAX:+40362404917
OFFICE@AEDILISPROIECT.RO, WWW.AEDILISPROIECT.RO

PROIECTANT GENERAL **S.C. AEDILIS PROIECT S.R.L.** **BAIA MARE**		BENEFICIAR: **COMUNA CICÂRLĂU**	PROIECT NR. AED-PUG-004-2021
COORDONATOR PROIECT	arhitect urbanist FLORUȚ FLORIN DAN	**PLAN URBANISTIC GENERAL**	FAZA P.U.G.
PROIECTANT	arhitect peisagist ANCA PATRICIA COSTAN	SCARA 1:5.000	
DESENAT	inginer MUREȘAN MIHAI	DATA 2026	
		REGLEMENTĂRI TEHNICO-EDILITARE PROPUSE **sat ILBA** **comuna CICÂRLĂU**	PLANȘA 3.7.2